

**OPRACOWANIE:**

„PROJEKTOWANIE I NADZORY BUDOWLANE KAROL BARCAL”  
23-400 BIŁGORAJ, ul. Radzika 12  
NIP 918-101-74-62, TEL (84)-686-01-96

**INWESTOR:**

GMINA KSIĘŻPOL  
ul. Biłgorajska 12  
23-415 Księżpol

## PROJEKT BUDOWLANO - WYKONAWCZY

**TYTUŁ OPRACOWANIA:**

BUDOWA CHODNIKA W PASIE DROGI  
POWIATOWEJ Nr.2942L NOWY MAJDAN –  
PISKLAKI od km 0+182 do km 1+896, dł. 1714m


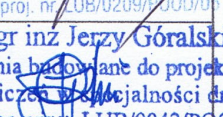
**LOKALIZACJA:**

NOWY MAJDAN

Działki nr. geodezyjne:182/1; 224/3; 224/4; 230/3;  
231/3; 232/3; 233/3; 234/3; 235/3; 236/3; 237/3; 238/5

**BRANŻA:**

DROGOWA

FUNKCJA	Imię i nazwisko	Uprawnienia budowlane	Podpis
Projektant	inż. Karol Barcal	LUB/0209/POOD/05	 PROJEKTANT inż. Karol Barcal Upr. proj. nr. LUB/0209/POOD/05
Sprawdzający	mgr. inż. Jerzy Góralski	LUB/0042/POOD/05	 mgr inż. Jerzy Góralski Uprawnienia budowlane do projektowania bez ograniczeń w szczególności drogowej Nr ewidencyjny: LUB/0042/POOD/05

Biłgoraj, czerwiec 2014r

OPINIA NR GK.VII.6630.436.2014

Koordinacja usytuowania: **projektu "Budowa chodnika w pasie drogi powiatowej Nowy Majdan - Pisklaki Nr 2924L od km 0+182 do km 1+896 dł. 1714mb".**

Lokalizacja obiektu: **gm. KSIEŻPOL, Majdan Nowy dz. 230/3, 231/3, 232/3, 233/3, 234/3, 235/3, 236/3, 237/3, 238/5, 182/1, 224/3, 224/4**

Oznaczenie arkusza mapy: **8.134.09.15**

Inwestor: **GMINA KSIEŻPOL  
23-415 KSIEŻPOL  
ul. Biłgorajska 12**

Płatnik: **GMINA KSIEŻPOL  
23-415 KSIEŻPOL  
ul. Biłgorajska 12**

Nr zlecenia: **b.z.** data zlecenia: **2014-06-18** data wpływu: **2014-06-25**


Autor opracowania: **inż. Karol Barcal.**

**STAROSTA BIŁGORAJSKI**

opiniuje pozytywnie lokalizację obiektu uzgadnianego w dniu **2014-06-27.**

Uwagi dodatkowe:

1. Przed rozpoczęciem robót wykonawca zobowiązany jest uzgodnić z użytkownikami uzbrojenia podziemnego i nadziemnego sposób ich zabezpieczenia.
2. Na odcinkach gdzie występuje uzbrojenie podziemne wykopy należy wykonać ręcznie z zabezpieczeniem i pod nadzorem właściwych zarządców sieci.
3. W celu zachowania niezmiennego położenia znaków określających położenie punktów osnowy geodezyjnej, roboty ziemne w promieniu 1,5 m od punktu należy wykonać ręcznie pod nadzorem przedstawiciela Wydziału Geodezji, Kartografii, Katastru i Nieruchomości Starostwa Powiatowego w Biłgoraju (tel. 84 688 20 29).  
Ochronę tych znaków reguluje rozporządzenie Ministra Spraw Wewnętrznych i Administracji z dn. 15 kwietnia 1999 r. w sprawie ochrony znaków geodezyjnych, grawimetrycznych i magnetycznych (Dz. U. nr 45, poz. 454, zm.: z 2001 r. nr 11, poz. 89). Należy bezwzględnie przestrzegać nienaruszalności znaków oraz pełnego do nich dostępu. Inwestor jest zobowiązany, w przypadku naruszenia znaku, do wznowienia lub odtworzenia go w innym - bardziej dogodnym miejscu własnym kosztem, przed odbiorem wykonania całości prac inwestycyjnych.  
W przypadku nie zastosowania się do powyższych uwag, w razie podejrzenia zniszczenia lub naruszenia znaku, mając na uwadze nakłady finansowe jakie poniesiono podczas założenia osnowy, starosta będzie wnioskował o przeprowadzenie postępowania w celu ustalenia i ukarania sprawcy.
4. Obiekty budowlane wymagające pozwolenia na budowę oraz obiekty, o których mowa w art. 29 ust.1 punkt 20 ustawy z dn. 7 lipca 1994 r. Prawo budowlane (t. j. z 2010 r. Dz. U. nr 243, poz. 1623) podlegają geodezyjnemu wyznaczeniu w terenie, a po ich wybudowaniu - geodezyjnej inwentaryzacji powykonawczej, obejmującej położenie ich na gruncie.  
Obiekty lub elementy obiektów budowlanych, ulegające zakryciu, wymagające inwentaryzacji, podlegają inwentaryzacji przed ich zakryciem.  
Wykonawca inwentaryzacji stwierdza zgodność lub rozbieżność realizacji sieci uzbrojenia terenu z uzgodnionym projektem przez dokonanie wpisu w dzienniku budowy i umieszczenie stosownego zapisu w dokumentach inwentaryzacji.  
W razie niezgodności zrealizowanej sieci uzbrojenia terenu z uzgodnionym projektem mapę z wynikami inwentaryzacji inwestor przedkłada niezwłocznie właściwemu organowi administracji architektoniczno - budowlanej.
5. Przed przystąpieniem do robót wystąpić do PSG Sp. z o.o. Oddział w Tarnowie Zakład w Sandomierzu o wydanie warunków zabezpieczenia sieci gazowej.
6. Termin ważności opinii upływa z dniem 30.06.2017 r.

**Z up. STAROSTY**  
  
Bogumiła Zań  
inspektor ds. Zasobu  
Geodezyjno-Kartograficznego

Biłgoraj dnia 17.06.2014 r.

UD.4213.7.2014

**Wójt Gminy Księżpol**  
**ul. Biłgorajska 12**  
**23-415 Księżpol**

W odpowiedzi na pismo z dnia 10.06.2014 r. znak: BGK: 7013.1.4.2014 w sprawie wydania warunków technicznych budowy chodnika w ciągu drogi powiatowej Nr 2942L *Majdan Nowy - Pisklaki* w m. Majdan Nowy informuję, że Zarząd Dróg Powiatowych w Biłgoraju akceptuje proponowaną lokalizację chodnika.

Projekt chodnika opracować zgodnie z przepisami rozporządzeniu Ministra Transportu i Gospodarki Morskiej z dnia 2 marca 1999 r. w sprawie warunków technicznych, jakim powinny odpowiadać drogi publiczne i ich usytuowanie (Dz. U. Nr 43 poz. 430).

Jednocześnie informuję, że Inwestor przed rozpoczęciem robót budowlanych jest zobowiązany do :

- uzyskania pozwolenia na budowę lub zgłoszenia budowy albo wykonania robót budowlanych,
- opracowania projektu tymczasowej organizacji ruchu na czas prowadzenia robót w pasie drogowym,
- uzyskania zezwolenia zarządcy drogi na zajęcie pasa drogowego, dotyczącego prowadzenia robót w pasie drogowym w tutejszym zarządzie przed planowanym rozpoczęciem robót określając w nim okres i czas zajęcia pasa drogowego.

Otrzymuje:

1. Adresat
2. A/a

p.o. DYREKTORA  
Zarządu Dróg Powiatowych w Biłgoraju

  
mgr inż. Maria Górska

*Ziębice, 10.06.2014r.*  
.....  
(miejsowość, data)

## OŚWIADCZENIE

Zgodnie z art.20 ust.4 z dnia 7 lipca 1994r. „Prawo budowlane” – tekst jednolity Dz. U.  
z 2000r. Nr.106, poz.1126 z późniejszymi zmianami,

oświadczam, co następuje:

Projekt budowlano – wykonawczy

*BUDOWA CHODNIKA W PASIE DROGI POWIATOWEJ NR.2942L NOWY MAJDAN -*  
.....  
(nazwa projektu budowlanego)

*-PISKLAKI od km D+182 do km A+896 dt. 1714m*  
.....  
(nazwa, rodzaj, adres zamierzenia budowlanego)

Sporządzono zgodnie z obowiązującymi przepisami prawnymi, ustaleniami oraz wiedzą  
techniczną.

PROJEKTANT  
*Barcał*  
inż. Karol Barcał  
Upr. proj. nr. LUB/0209/POOD/05

Projektant.....  
(podpis, pieczęć)

mgr inż Jerzy Góralski  
Uprawnienia budowlane do projektowania  
bez ograniczeń w zakresie drogowej  
Nr ewidencyjny: LUB/00427/POOD/05  
Sprawdzający.....  
(podpis, pieczęć)


**PRZEPUST RUROWY 1  $\phi$  100**

skala 1 : 20

- km 0+448  
- km 0+611

**BETON W ŚCIANKACH  
B 25**

Przekroj A-A

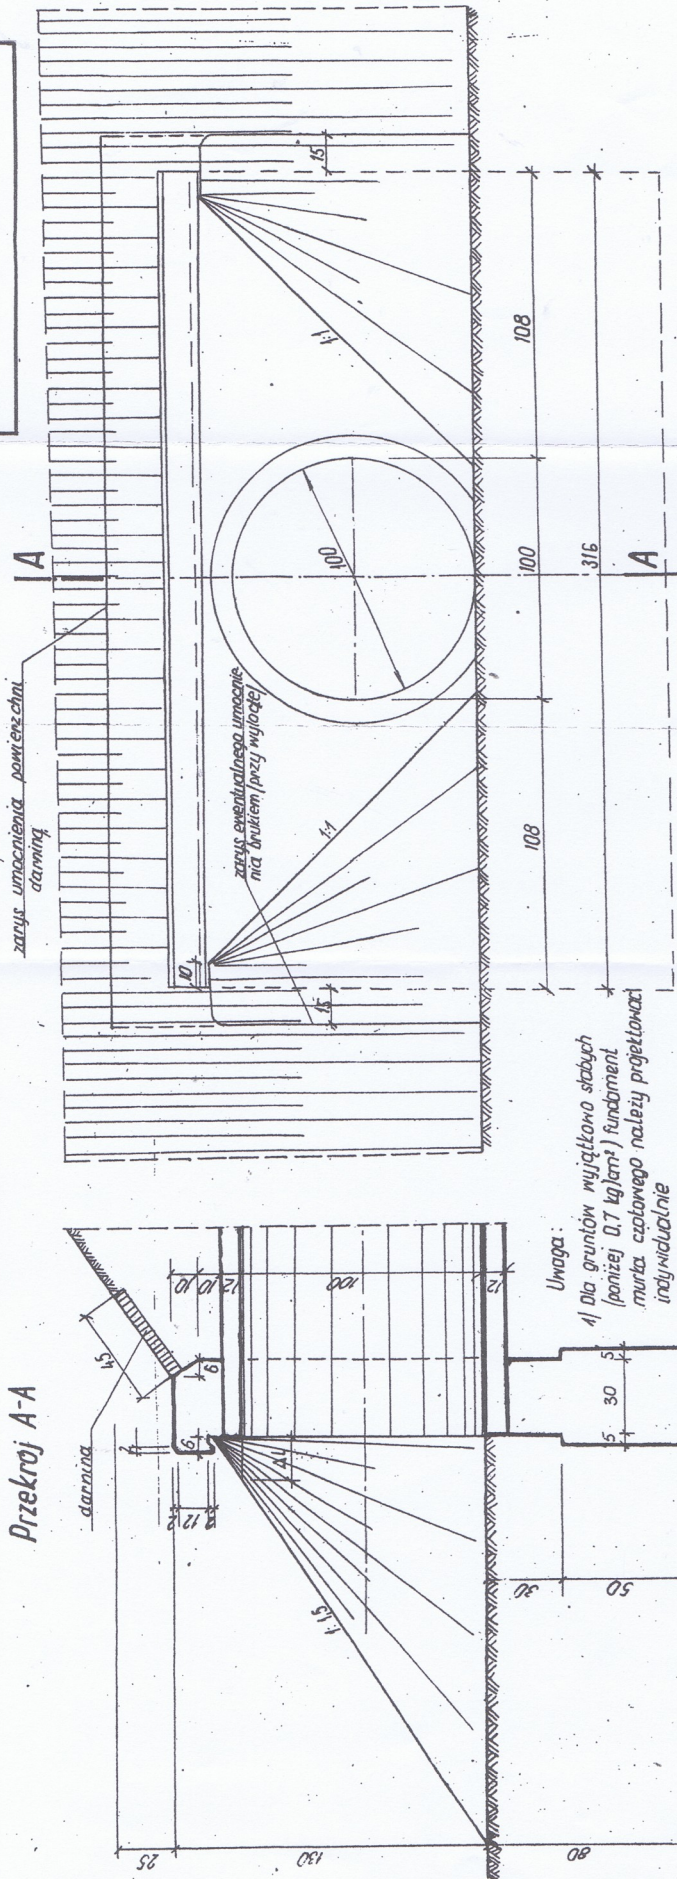

W rubryce, umocnienie przez  $d_r$  - oznaczono umocnienie darniową, przez  $b_r$  - brukiem. Umocnienie skarp wylotu podano w dwóch wariantach - całości darniową lub część darniową, a część brukiem.  
Powierzchnię umocnienia dna wylotu podano tylko w granicach skarp.

Uwaga:  
1) Dla gruntów wylotowo słabych (poniżej 0,7 kg/cm<sup>2</sup>) fundament muru czołowego należy projektować indywidualnie  
2) Umocnienie skarp wlotu i wylotu - patrz uwaga na karcie Nr 22

Uwaga:  
Dla uniknięcia dostawania okrągłego otworu wlotu i wylotu należy ścianki czołowe wykonać różnio z zaokrągleniem rur.  
Eventualne różnice długości korygować nachyleniem skarp.

**Zestawienie robót i materiałów dla jednego wlotu-wylotu ściannkowego**


Uśredniona rura $d_r$ w cm	DL w m	Obciążenie		Betón		Wylot w m <sup>3</sup>		Umocnienie m <sup>2</sup> skarp		Izolacja pionowa		Powierzchnia zatarcia po betonowaniu m <sup>2</sup>
		posyp w m	wylot w m	Materiał Beton B25	Objętość w m <sup>3</sup> (wylot)	$d_r$	$b_r$	$d_r$	$b_r$	aro	planowa	
100	21	H = 0,50 - 8,50	H = 10,0	140	1:22	0,64	1,02	639	166 + 4,73	2,87	5,50	7,99

PROJEKTANT  
Inż. Paweł Arcał  
Upz. pr. 111010261P000/05

**WLOT I WYLOT ŚCIANKOWY PRZEPUSTU Ø125 PRZOSTADNEGO DO OSI DRÓGI**

Skala 1:25

**Przekrój A-A**

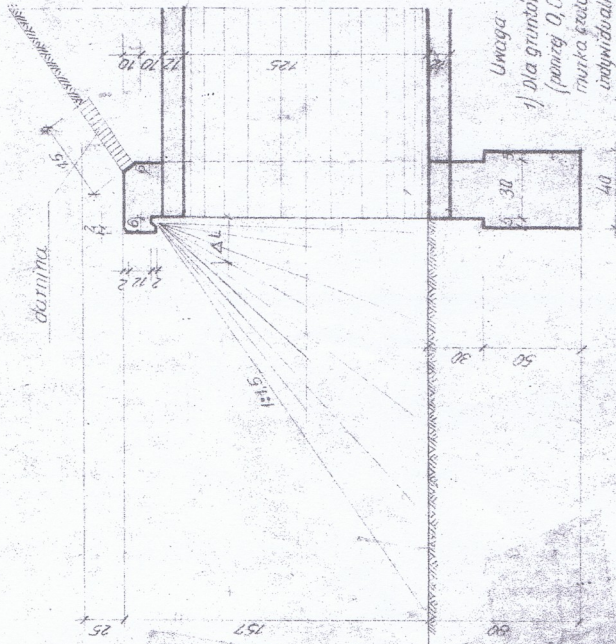


Uwaga:  
1) Dla gruntów wyciątkowo-słabych (poniżej 0,07MPa) fundamentem  
materiałowym należy projektować  
indywidualnie  
2) Umocnienie skarp wlotu  
i wylotu patrz uwaga na karcie Nr 23

Uwaga:  
Dla uniknięcia deskowania okrągłego  
otworu wlotu i wylotu należy ścianki  
człokowe wykonać równo z zakończe-  
niem rury.

Elementarne różnice długości konfigurować  
nachyleniem skarp

**Beton marki 140**

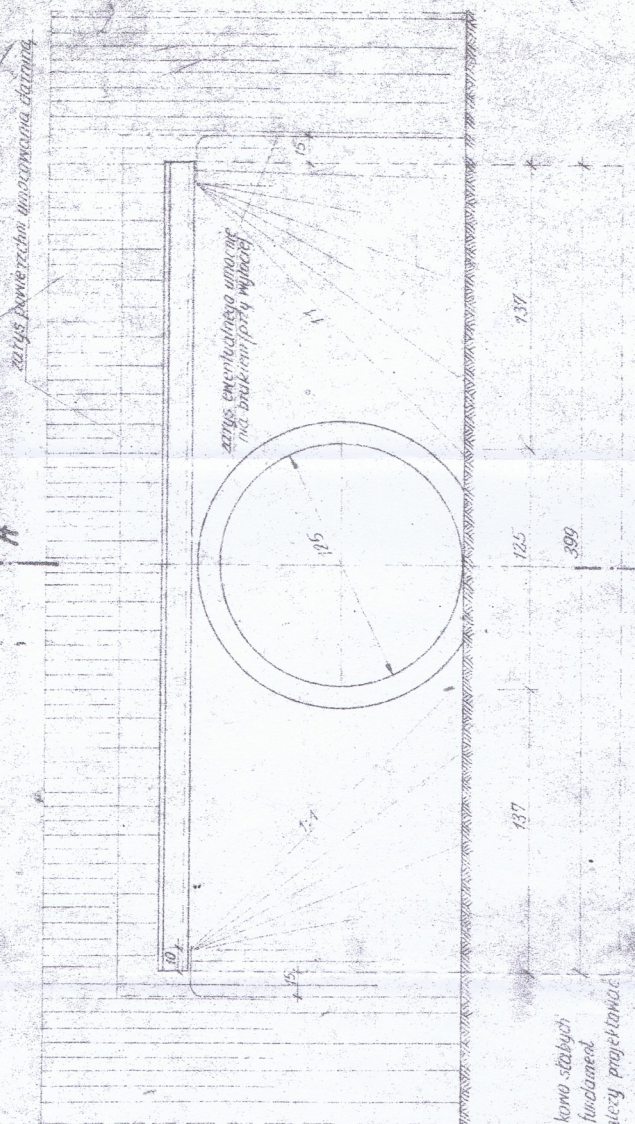

W rubryce „Umocnienie” przez „C” - oznaczono umocnienie ścianki, przez „B” - okuciem.  
Umocnienie skarp wylotu wykonano w dwóch momentach - części ścianki lub części ścianki,  
a części brukiem.  
Powierzchnię umocnienia dna wylotu posłano tylko w granicach skarp

**Zestawienie robót i materiałów dla jednego wlotu-wylotu ściankowego**

Jednostka m³, m², m	Ubcążenie		Beton		Umocnienie m³		Powierzchnia	
	masyp w m	Wyloty w m	Marka betonu C28	Objętość fundamentu	skarp w m²	czna dł. b. b.	ścianki dł. b. b.	ścianki dł. b. b.
125	24	H = 0.50 - 0.63	H = 100	140	174	0.80	1.28	9.03
								4.47
								7.94
								11.46


Podpisano ob.  
Kontrola

Upr. inż. architektura


# PRZEKROJE KONSTRUKCYJNE

Skala 1:25

## UMOCNIENIE RÓWU KORYTKAMI ŻELBET.

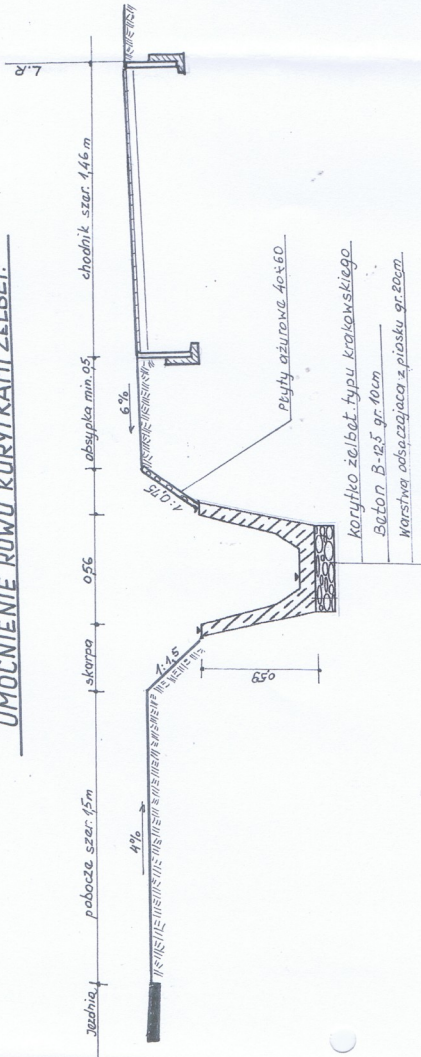


## RÓW KRYTY

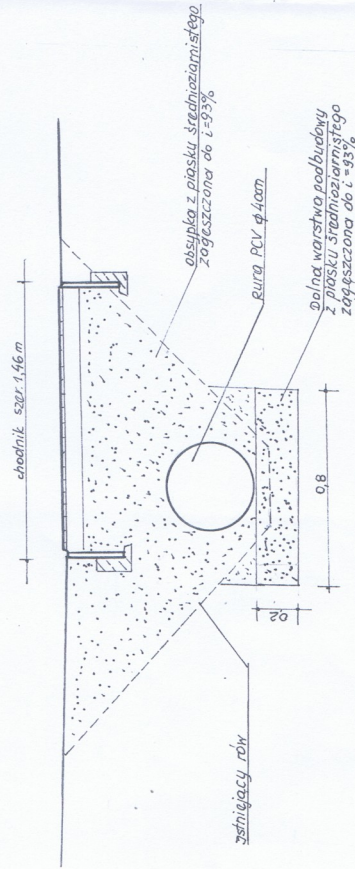

## BALUSTRADA II-11a



1:20

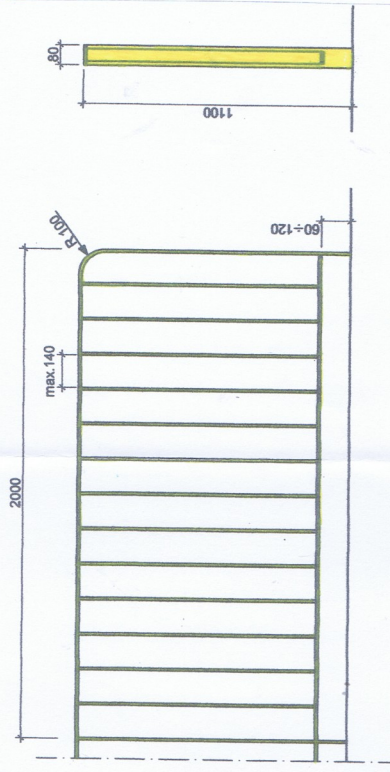

Zamawiający	GMINA KSIEŻPOL UL. BIEGORAJSKA 12 25-415 KSIEŻPOL	Nr zlecenia	
Objekt	BUDOWA CIADNIKA PRZY BUDOWIE POLYATOMEJ NOWY HAJDAN - PISKALSKI NF 2942L CD DN 0+182 DO 1+896 DC 1144m	Stadium	AS-4
Treść rysunku	PRZEKROJE KONSTRUKCYJNE		
Wysegregulowanie	Nazwisko i imię	Data	Podpis
Projektował:	BARCZ KAROL	06.04.2025	[Signature]
Sprawdził:	Gópałski Karol	06.04.2025	[Signature]
Branża: drogowa			
Skala: 1:25			
Uprawnienia: [Signature]			
Sprawdził: [Signature]			
NF 2942L			

# PRZEKRÓJ NORMALNY I KONSTRUKCYJNY 1:10

CHODNIK

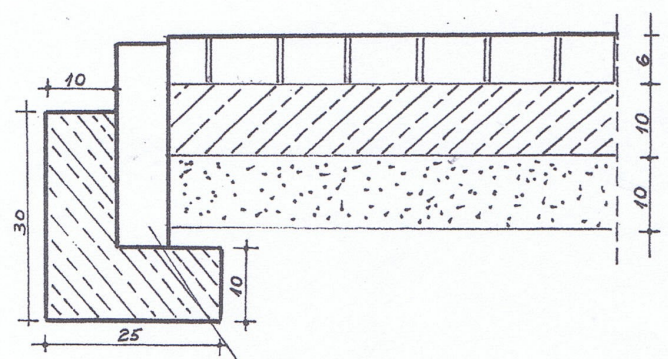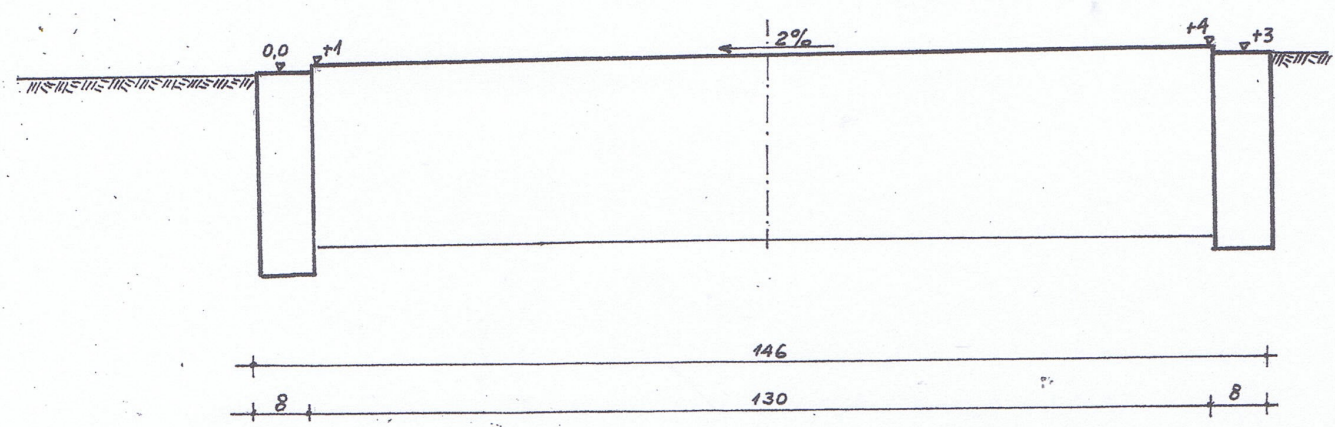

- Kostka brukowa betonowa gr. 6cm
- Podbudowa z gruntocementu  $R_m=1,5\text{MPa}$
- Warstwa odsączająca z piasku


obrzeża bet. 30x8  
na ławie bet. z oporem B-12,5

PROJEKTANT  
*Krzysztof Barcał*  
Inż. Krzysztof Barcał  
Upr. proj. nr LUB/0209/POOD/05




# Zjazd indywidualny

Skala 1:50

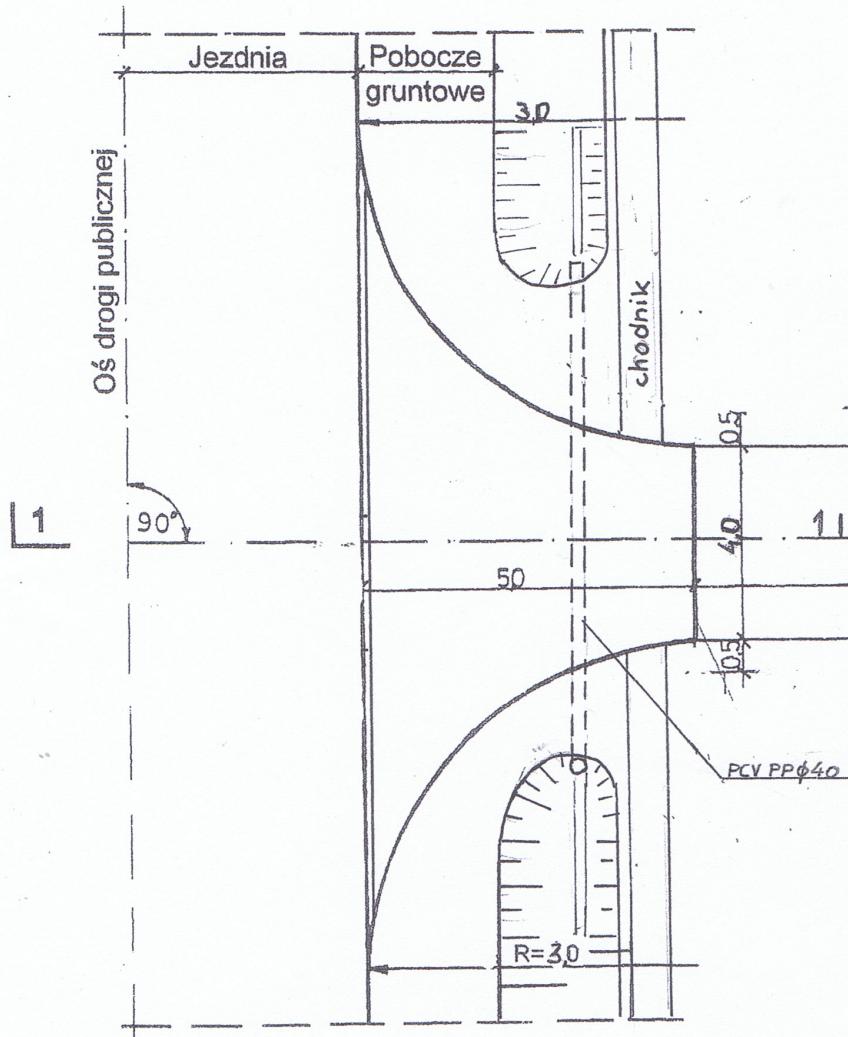


## PRZEKRÓJ 1-1

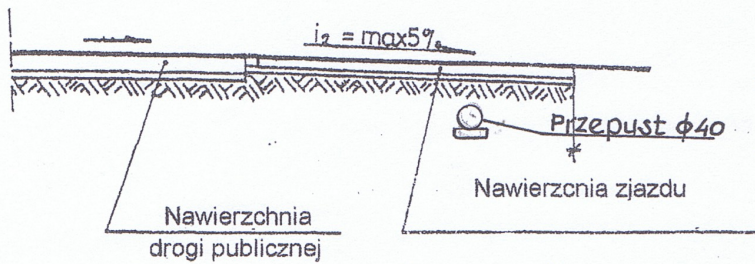

PROJEKTANT  
Inż. Karol Barzal  
Upr. proj. nr. LUB/0209/POOD/05

# PLAN ORIENTACYJNY

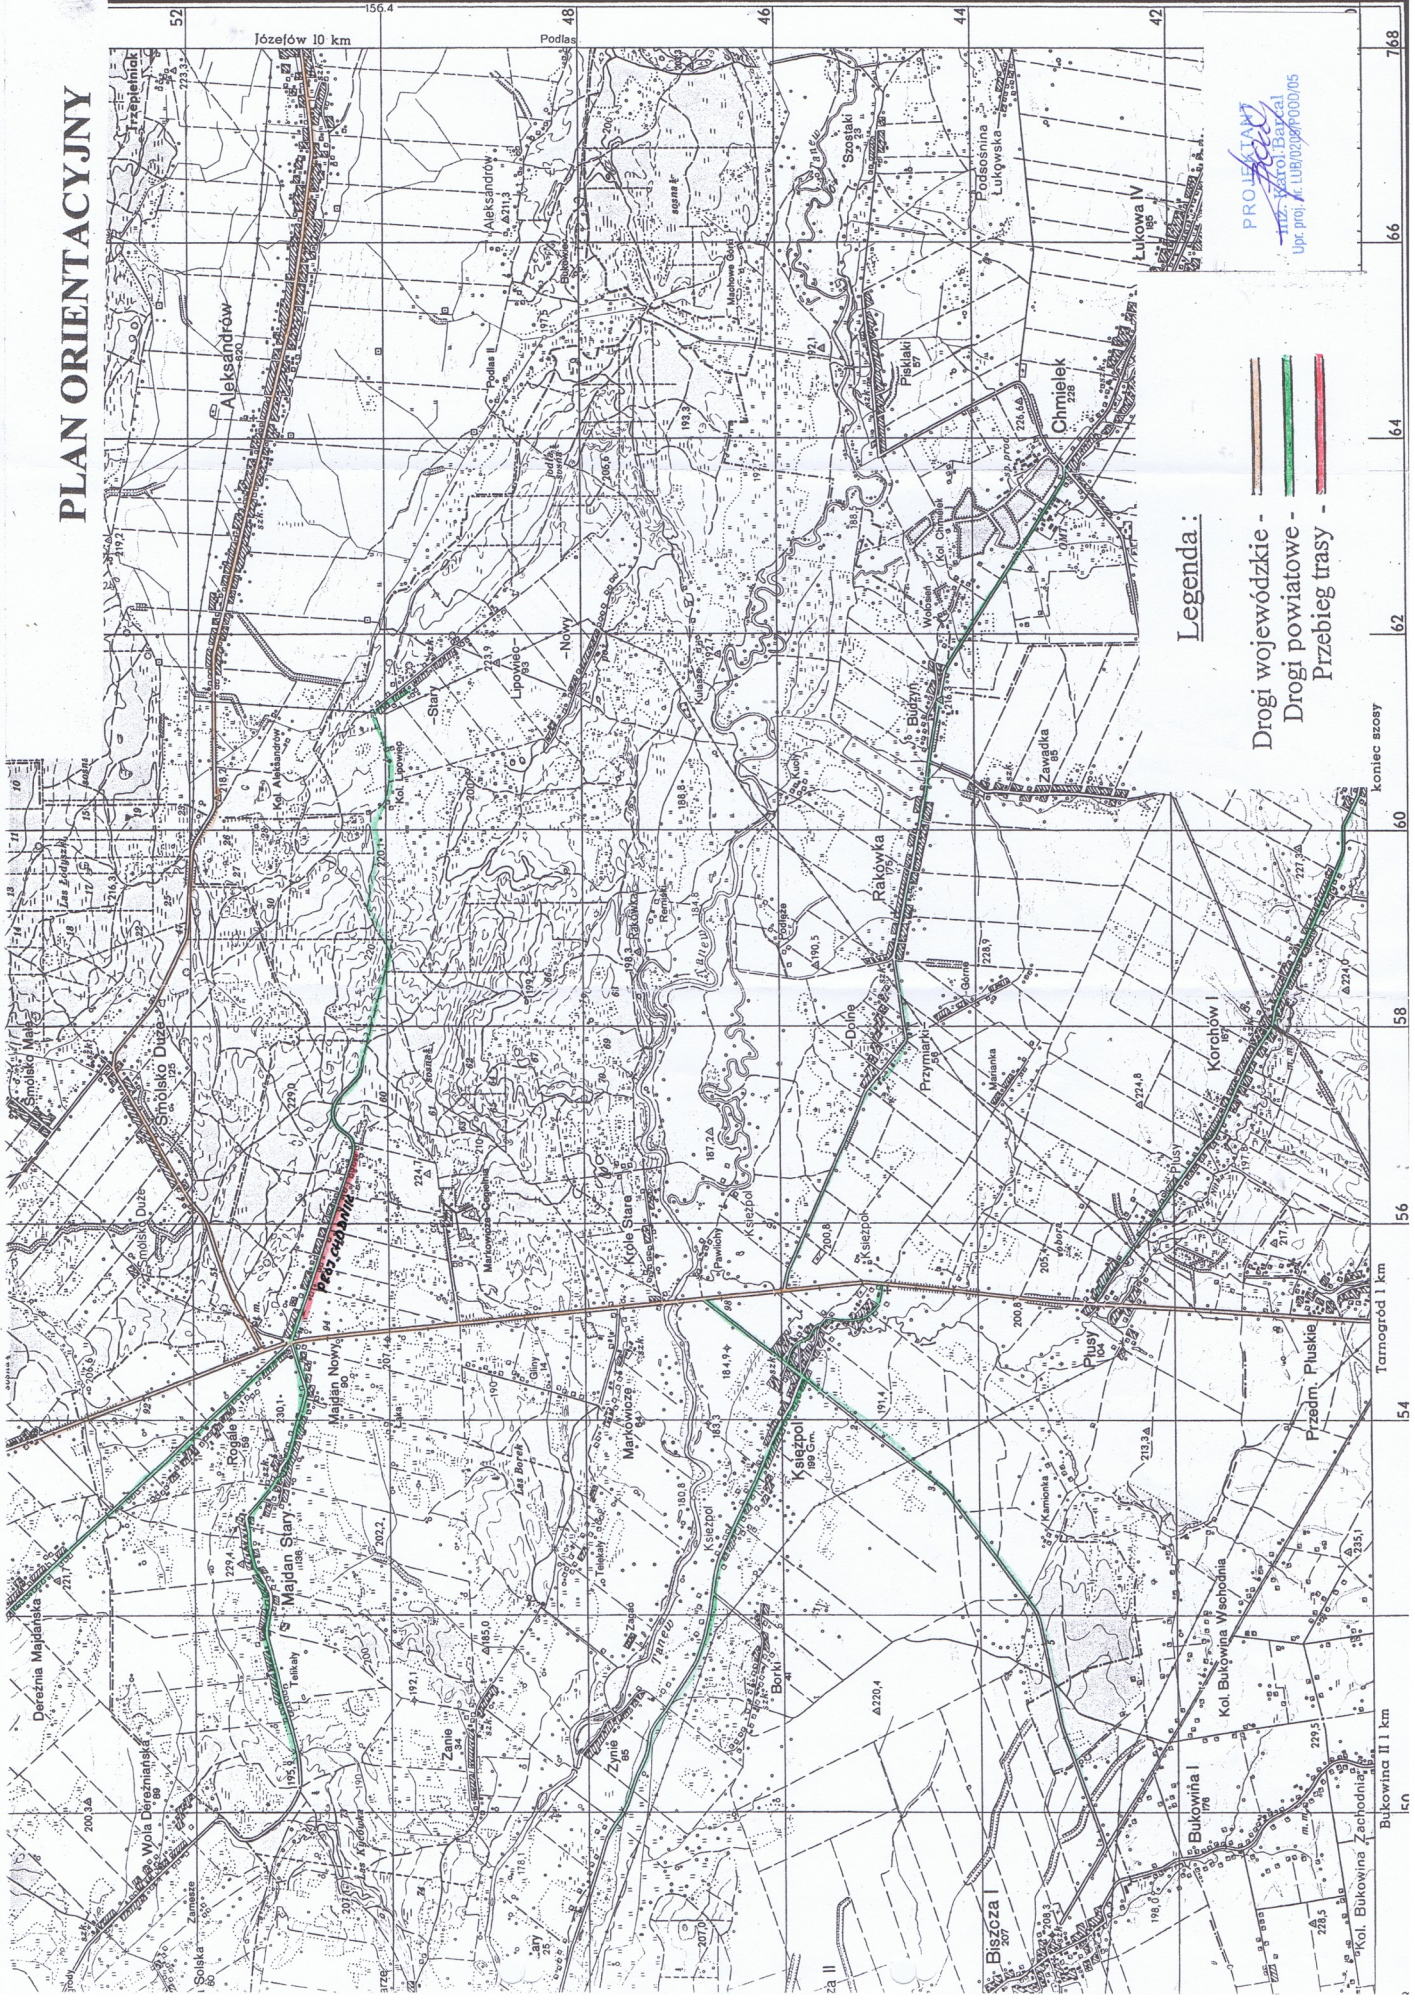

## Legenda:

- Drogi wojewódzkie -
- Drogi powiatowe -
- Przebieg trasy -

PROJEKTANT  
 Inż. Andrzej Lisowski  
 Upr. proj. 1. LUB/02/98/P000/05

koniec strony

52 54 56 58 60 62 64 66 68

**STAROSTWO POWIATOWE W BIŁGORAJU**

WYDZIAŁ GEODEZJI, KARTOGRAFII, KATASTRU I NIERUCHOMOŚCI  
Na podst. art. 26 ust.1 ustawy z dnia 17 maja 1989r. - Prawo geodezyjne i kartograficzne  
(DZ.U. z 2000r. - Nr 100, poz. 1086 z późn. zm.) dokonano koordynacji i ustalenia projektowanych  
sieci uzbrojenia terenu.

Główna księga ewidencji: **VI.64.VII.6630.436.2014 z dnia 30.08.2014r**


Uzgodnione wzajemnie ustalenia projektowanych sieci uzbrojenia terenu podlega wytyczeniu  
i geodezyjnej inwentaryzacji powykonalowej przez jednostki uprawnione do wykonania prac geodezyjnych.  
W razie niezgodności realizacji sieci uzbrojenia terenu z uzgodnionym projektem inwestor zobowiązany jest przedłożyć mapę z wynikami pomiarów powykonalowych i wstawerniu organowi administracji architektoniczno-budowlanej.

ZAP. STAROSTY

**436.2014** P.W. **Biłgoraj 30.08.2014**

*[Podpis]*  
Krzysztof Zajączkowski  
Starosta Powiatu w Biłgoraju

*[Podpis]*  
mgr inż. Andrzej Zychowski  
Geodeta Powiatowy

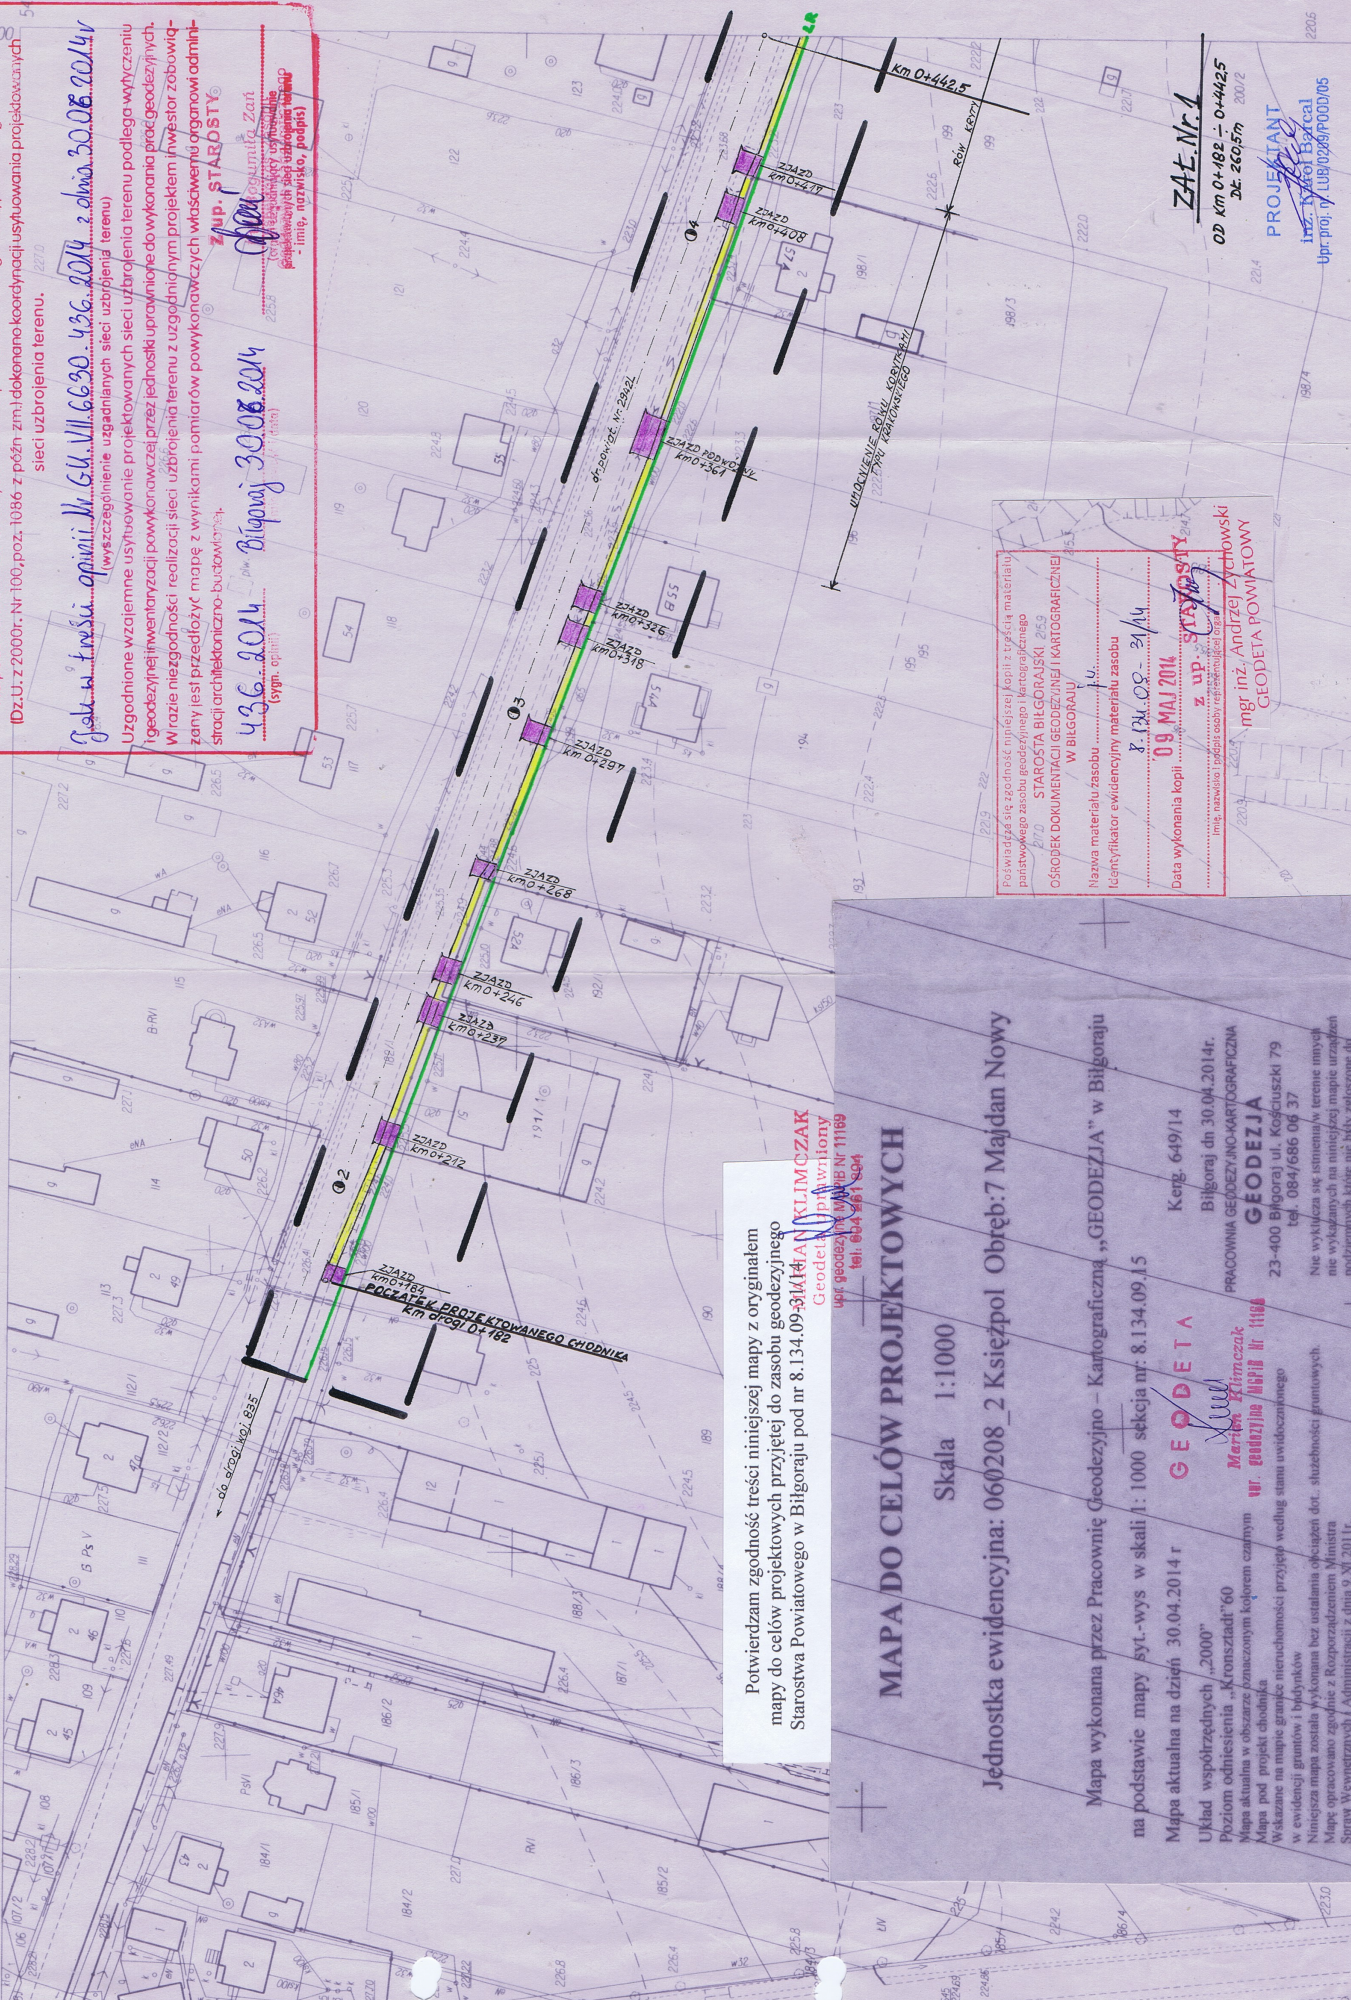

Potwierdzam zgodność treści niniejszej mapy z oryginałem mapy do celów projektowych przyjętej do zasobu geodezyjnego Starostwa Powiatowego w Biłgoraju pod nr 8.134.09-3/14/14/AN KLIMCZAK Geodeta Powiatowy ul. geodezyjna 11/1B nr 11189 tel. 664 581 864

**MAPA DO CELÓW PROJEKTOWYCH**

Skala 1:1000

Jednostka ewidencyjna: 060208\_2 Księżpól Obręb: 7 Majdan Nowy

Mapa wykonana przez Pracownię Geodezyjno - Kartograficzną „GEODEZIA” w Biłgoraju

na podstawie mapy syl.-wys w skali 1:1000 sekcja nr: 8.134.09.15

Mapa aktualna na dzień 30.04.2014 r

UKład współrzędnych „2000”

Poziom odniesienia „Kronsztadt” 60

Mapa aktualna w obszarze planowanym kolorem czarnym

Mapa pod projekt chodnika

Wskazane na mapie granice nieruchomości przyjęte według stanu uwidocznionego w ewidencji gruntów i budynków

Niniejsza mapa została wykonana bez ustalania okoliczności, służebności gruntowych. Mapę opracowano zgodnie z Rozporządzeniem Ministra Spraw Wewnętrznych i Administracji z dnia 9 XI 2011r.

**GEODETA**

Kertg. 649/14

Biłgoraj dn. 30.04.2014r.

PRACOWNIA GEODEZYJNO-KARTOGRAFICZNA

**GEODEZIA**

23-400 Biłgoraj ul. Kościuski 79  
tel. 084 686 06 37

Nie wykazuje się istnienia w terenie innych nie wskazanych na niniejszej mapie urządzeń podziemnych które nie były zdołane do

Posiada się stg zgodność niniejszej kopii z treścią materiału państwowego zasobu geodezyjnego i kartograficznego STAROSTWA BIŁGORAJSKIEGO OŚRODEK DOKUMENTACJI GEODEZYJNEJ I KARTOGRAFICZNEJ W BIŁGORAJU  
Nazwa materiału zasobu .....  
Identyfikator ewidencyjny materiału zasobu .....  
Data wykonania kopii: **09 MAJ 2014** z up. **Starosta**  
imię, nazwisko i podpis osoby reprezentującej urząd  
mgr inż. Andrzej Zychowski  
GEODETA POWIATOWY

**ZAE. Nr. 1**

OD km 0+182 - 0+442,5

DL. 260,57m

PROJEKTANT

mgr inż. Andrzej Zychowski

Upr. proj. Y UB/026/P000/05

# STAROSTWO POWIATOWE W BILGORAJU

WYDZIAŁ GEODEZJI, KARTOGRAFII, KATASTRU I NIEMUCZONOŚCI

Na podst. art. 28 ust.1 i 2 ustawy z dnia 17 maja 1989r. - Prawo geodezyjne i kartograficzne (Dz.U. z 2000r. Nr 100, poz. 1086 z późn. zm.) dokonano korekty niżej wymienionych projektowanych sieci uzbrojenia terenu.

*Projekt w trzech opiniach: G.K. III 6.6.30.436.2014 z dnia 30.06.2014*

(wyszczególnienie uzgodnionych sieci uzbrojenia terenu)

Uzgodnione wzajemnie usytuowanie projektowanych sieci uzbrojenia terenu podlega wyłączeniu i geodezyjnej inwestycji powymiarowanej przez jednostkę uprawnioną do wykonania prac geodezyjnych. W razie niezgodności realizacji sieci uzbrojenia terenu z uzgodnionym projektem inwestor zobowiązany jest przedłożyć marę z wynikami pomiarów powykomarówch wskazemu organowi administracji architektoniczno-budowlanej.

Z UP. STAROSTY  
4.36.2014  
Bilgoraj 30.06.2014


Przebieg linii energetycznej, ul. Nadwiśkie, Bilgoraj




ZAT. Nr 2  
2,03 km 0+442,5 - 4+286  
DL. 843,57m

Przebieg linii energetycznej, ul. Nadwiśkie, Bilgoraj  
Ponownie sprawdzono stan geodezyjny i kartograficzny planu  
STAROSTA BILGORAJSKI  
W Bilgoraju  
OSRODEK DOKUMENTACJI GEODEZYJNEJ I KARTOGRAFICZNEJ  
Inż. LEON BŁYŃSKI  
Inz. proj. nr: 418102004000005  
Nazwa materiału zasobu  
Iloczyn, ilokstora widoczności materiału zasobu

8.19.08.31.11

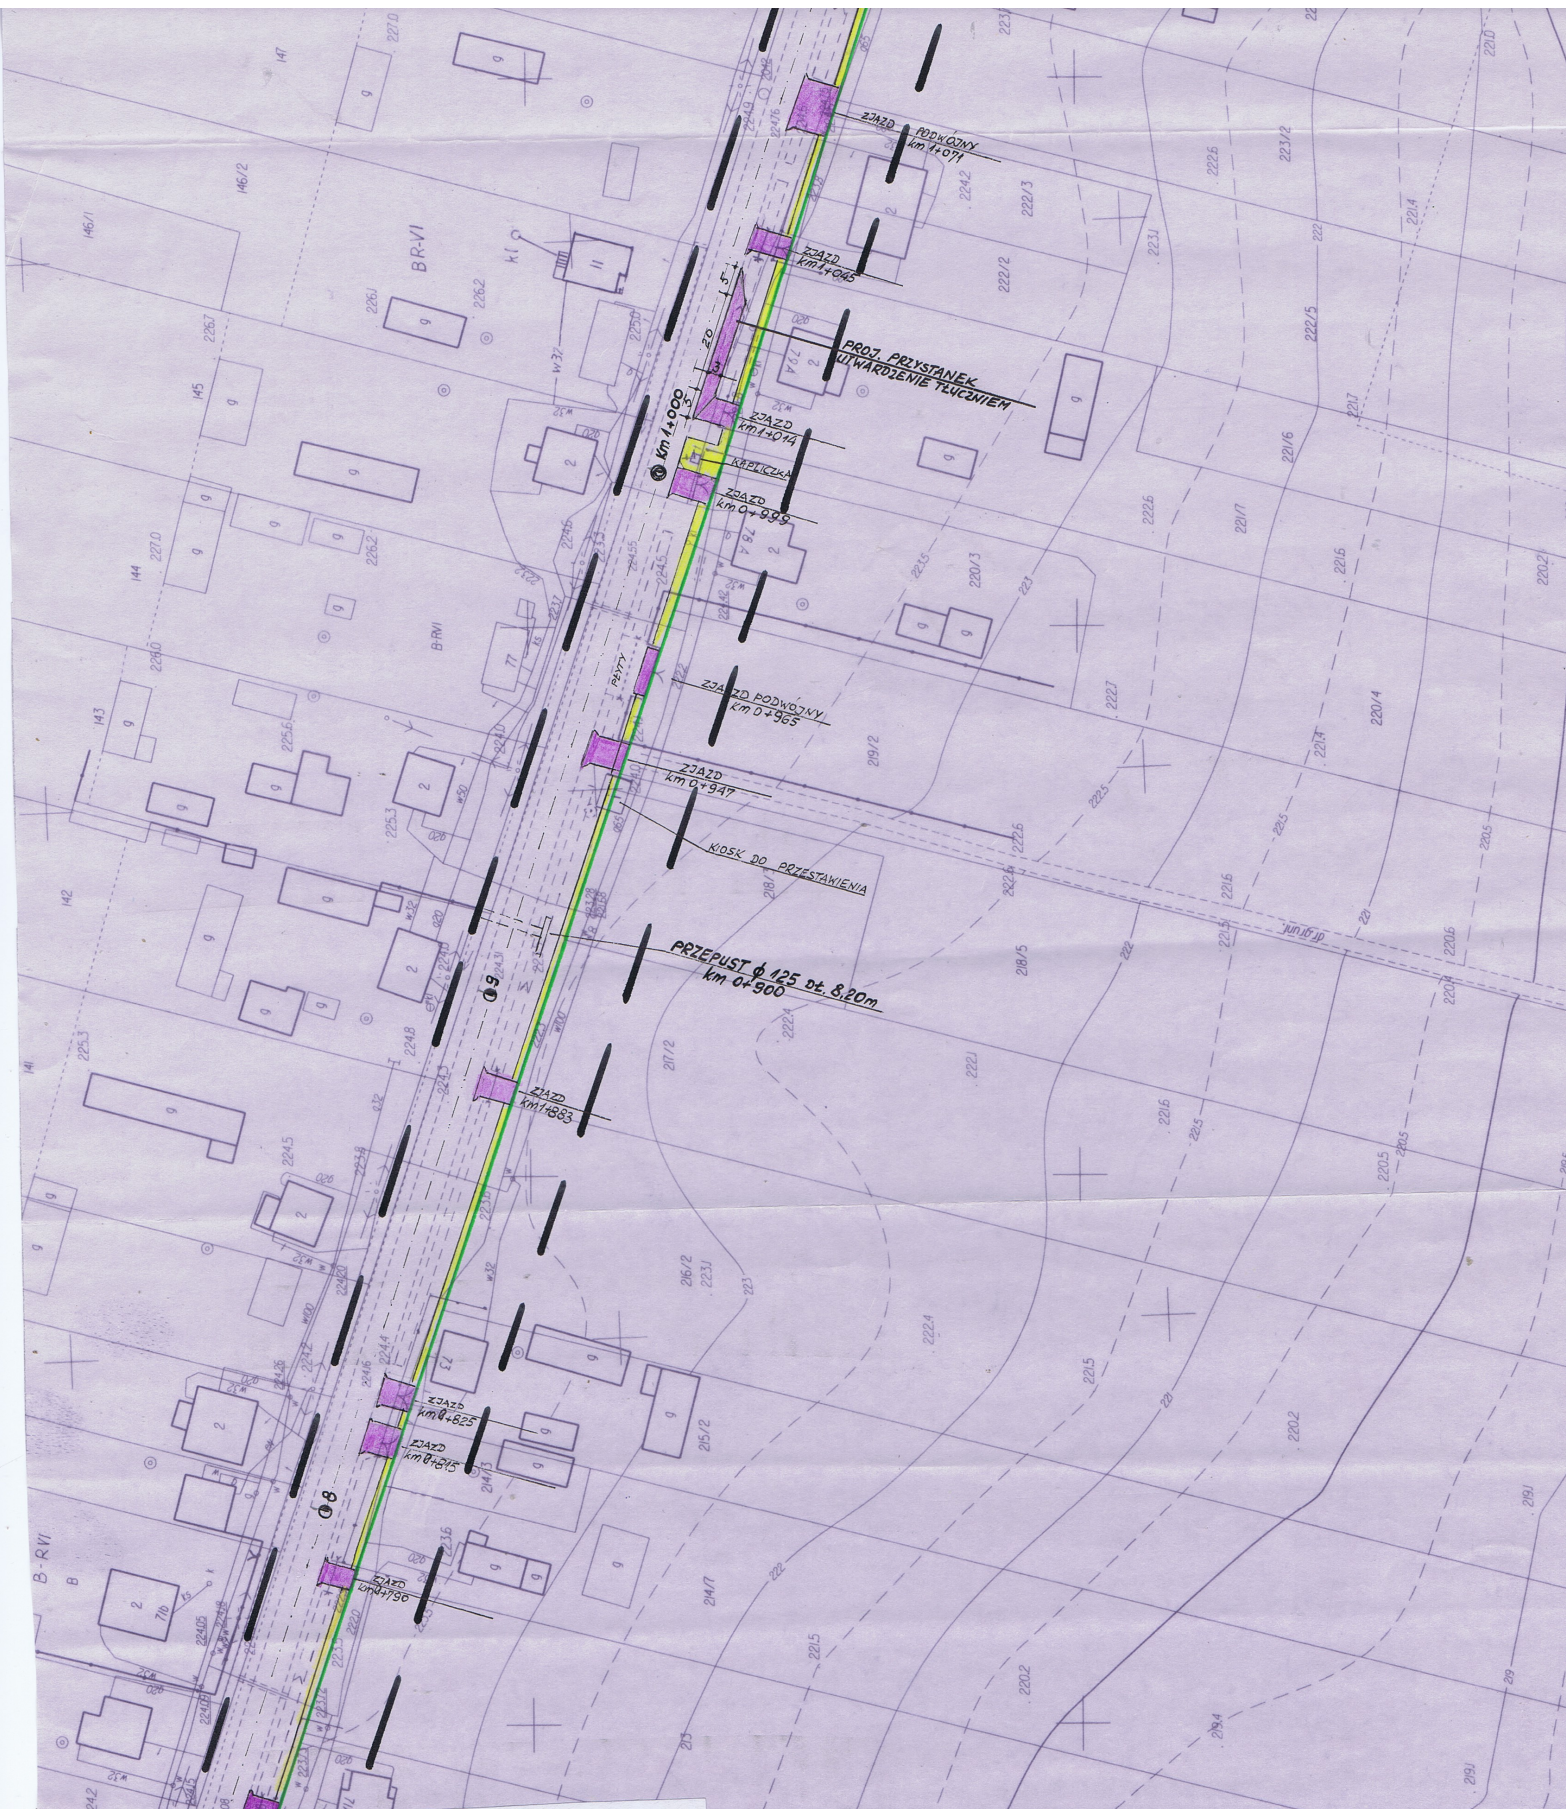

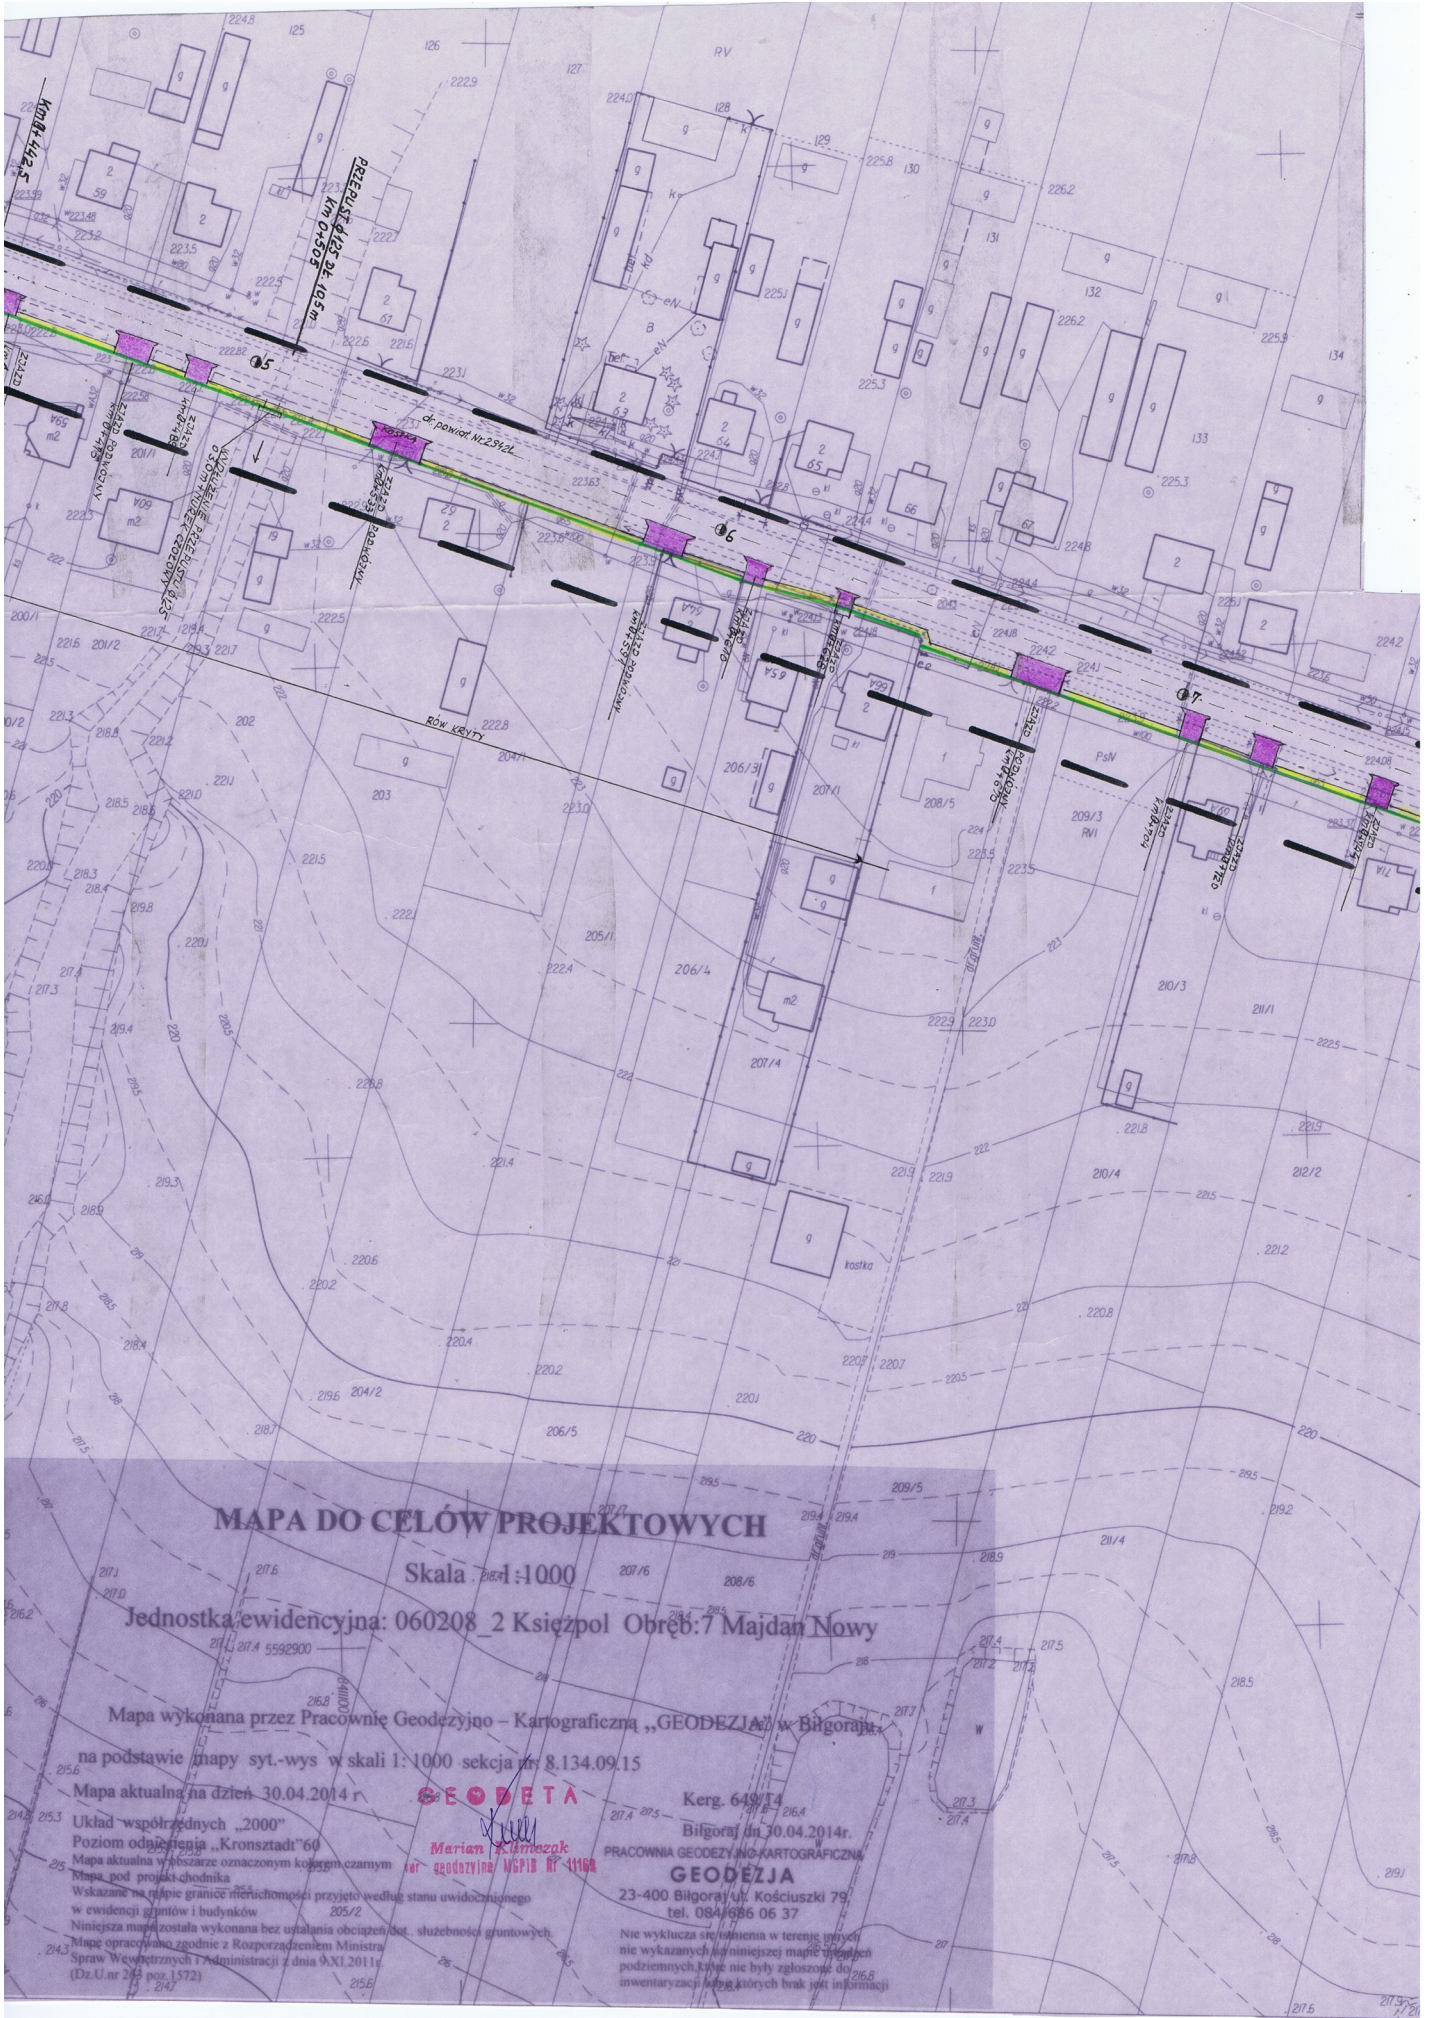

# MAPA DO CELÓW PROJEKTOWYCH

Skala 1:1000

Jednostka ewidencyjna: 060208\_2 Ksieźpol Obręb: 7 Majdan Nowy

Mapa wykonana przez Pracownię Geodezyjno - Kartograficzną „GEODEZJA” w Bilgoraju

na podstawie mapy syt.-wys w skali 1:1000 sekcja nr 8.134.09.15

Mapa aktualna na dzień 30.04.2014 r.



Kerg. 649/T4

Bilgoraj dn 30.04.2014r.

PRACOWNIA GEODEZYJNO-KARTOGRAFICZNA

**GEODEZJA**

23-400 Bilgoraj ul. Kościuszki 79  
tel. 084/686 06 37

Nie wyklucza się pomiana w terenie innych nie wykazanych w niniejszej mapie urządzeń podziemnych które nie były zgłoszone do 2014 r. inwentaryzacji, których brak jest informacji

Układ współrzędnych „2000”

Poziom odniesienia „Kronstadt” 60

Mapa aktualna w obszarze oznaczonym kolorem czarnym

Mapa pod projekt chodnika

Wskazane na mapie granice nieruchomości przyjęto według stanu uwidocznzonego w ewidencji gruntów i budynków

Niniejsza mapa została wykonana bez ustalania obciążenia dot. służebności gruntowych

Mapa opracowana zgodnie z Rozporządzeniem Ministra

Spraw Wewnętrznych i Administracji z dnia 9.XI.2011r.

(Dz.U.nr 243 poz.1572)

Marian Kłimecz  
Kierownik Pracowni  
Kartograficznej

Pracownia Geodezyjno-Kartograficzna  
ul. Kościuszki 79  
23-400 Bilgoraj

# MAPA DO CELÓW PROJEKTOWYCH

Skala 1:1000

Jednostka ewidencyjna: 060208\_2 Księżpól Obr


Mapa wykonana przez Pracownię Geodezyjno - Kartograficzną 99G na podstawie mapy syt.-wys w skali 1:1000 sekcja nr. 8.134.09.15  
Mapa aktualna na dzień 30.04.2014 r

Układ współrzędnych „2000”  
Poziom odniesienia „Kronsztadt”60  
Mapa aktualna w obszarze oznaczonym kolorem czarnym  
Mapa pod projekt chodnika  
Wskazane na mapie granice nieruchomości przyjęto według stanu ewidencyjnego  
Niniejsza mapa została wykonana bez ustalania obciążzeń dot. służebności gruntowych.  
Mapę opracowano zgodnie z Rozporządzeniem Ministra Spraw Wewnętrznych i Administracji z dnia 9 XI 2011 r. (Dz.U. nr 263 poz. 1572)

**GEODETA**  
Mariusz Kizimczak  
nr zawodowy NRPB nr 11189

PRACOWNIA  
23-400 B  
tel.  
Nie wykaza  
nie wykaza  
podziomym  
inventaryza

— ODCINEK OD KM 4+286 DO KM 4+563 DŁ 277 m —

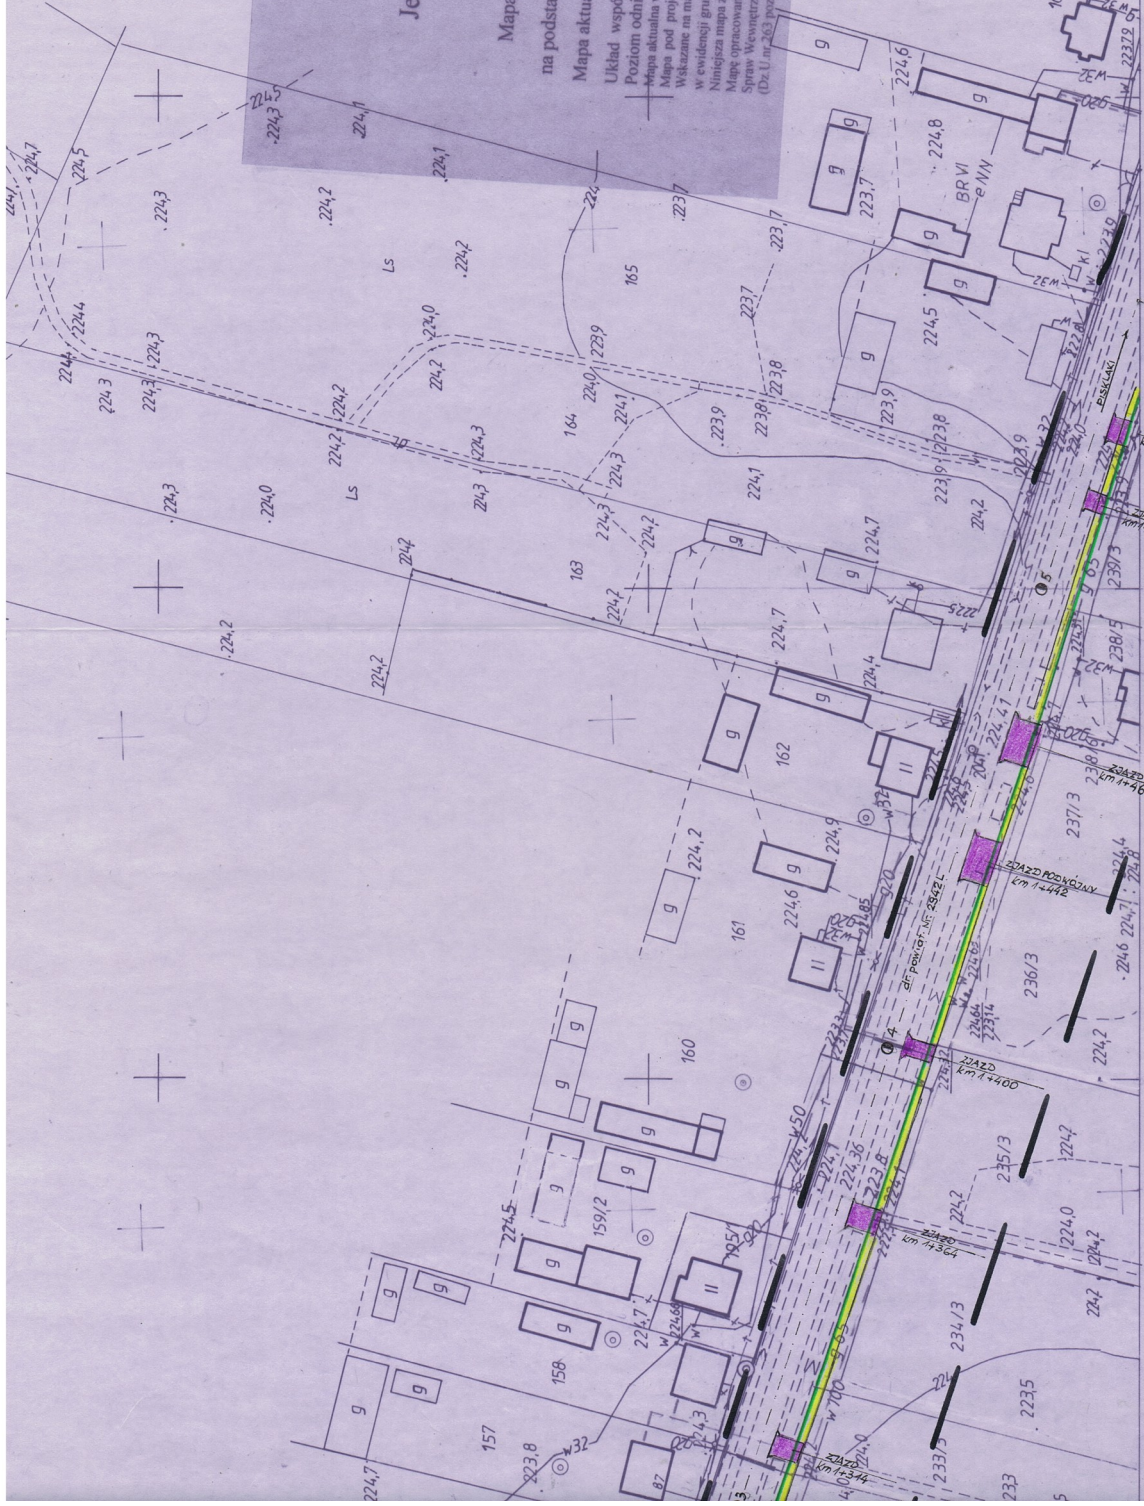

56.323.232

1:1000

# MAPA SYTUACYJNO-WYSOKOŚCIOWA

OKRĘGOWE PRZEDSIĘBIORSTWO GEODEZYJNO-KARTOGRAFICZNE  
W LUBLINIE

Pracownia Terenowa w Biłgoraju

założona w 1990r. przez

231

234

**STAROSTWO POWIATOWE W BILGORAJU**

WYDZIAŁ GEODEZJI, KARTOGRAFII, KATASTRU I NIEMUCHOMOŚCI  
 Na podstawie art. 20 ust. 1 ustawy z dnia 17 maja 1989r. - Prawo geodezyjne i kartograficzne  
 (Dz.U. z 2000r. Nr 100, poz. 1086 z późn. zm.) dokonano koordynacji usytuowania projektowanych  
 sieci uzbrojenia terenu.

Godzinna robota... *opinii* Nr. GK. III. 66.30.4.36.2014 z dnia 30.06.2014 r.  
 (wyszczególnienie uzgodnień sieci uzbrojenia terenu)  
 Uzgodnione wzajemne usytuowanie projektowanych sieci uzbrojenia terenu podlega wytyczeniu  
 i geodezyjnej inwentaryzacji powykonawczej przez jednostki uprawnione do wykonania prac geodezyjnych.  
 W razie niezgodności realizacji sieci uzbrojenia terenu z uzgodnionym projektem inwestor zobowiązany  
 jest przedłożyć mapę z wynikami pomiarów powykonawczych właścicielom nieruchomości  
 oraz organom administracji architektoniczno-budowlanej.

**ZUP - STAROSTY**

*Bożumita Zar.*  
 Starosta Bilgorajski  
 - imię, nazwisko, podpis)

436.2014 Bilgoraj 30.06.2014

**PLAN PROJEKTOWYCH**

Skala 1:1000

50208\_2 Księżpól Obręb: 7 Majdan Nowy

odezjyno - Kartograficzna „GEODEZJA” w Bilgoraju  
 000 sekcja nr. 8.134.09.15

**GEODEZJA**  
 Kerg. 649/14  
 Bilgoraj dn. 30.04.2014r.  
 PRACOWNIA GEODEZYJNO-KARTOGRAFICZNA  
**GEODEZJA**  
 23-400 Bilgoraj ul. Kościuszki 79  
 tel. 084/686 06 37

Nie wyklucza się istnienia w terenie innych  
 nie wykazanych na niniejszej mapie urządzeń  
 podziemnych, które nie były zgłoszone do  
 inwentaryzacji lub o których brak jest informacji

20 km 1+563.9L 277 m



231

1

234

wieś Majdan Nowy

17.01.91  
 21.01.1996-323  
*ODA*

PROJEKT  
*[Signature]*  
 Upr. Proj. LUB/0226/P00B/05

**ZALN**

Podawca nie odpowiada za treść kopii z treści materiału  
 państwowego zasobu geodezyjnego i kartograficznego  
**STAROSTA BILGORAJSKI**  
**OŚRODEK DOKUMENTACJI GEODEZYJNEJ I KARTOGRAFICZNEJ**  
 W BILGORAJU  
 Nazwa materiału zasobu .....  
 Identyfikator ewidencyjny materiału zasobu  
 8 134 08 - 31/14  
 Data wykonania kopii ..... 09. MAJ 2014  
**Z UP - STAROSTY**  
 mgr inż. Andrzej Zychow  
 GEODETA POWIATOWY



**STAROSTWO POWIATOWE W BIŁGORAJU**  
**WYDZIAŁ GEODEZJI, KARTOGRAFII, KATASTRU I NIEMUCHOMOŚCI**  
 Na podstawie: 28 ust.1 ustawy z dnia 17 maja 1989r. - Prawo geodezyjne i kartograficzne  
 z Dz.U. z 2000r. Nr 100, poz. 1086 z późn. zm.) dokonano koordynacji usytuowania projektowanych  
 sieci uzbrojenia terenu.

*Jako w treści opinii Nr. GK.VII.0630.436.2014 z dnia 30.06.2014r.*  
 (wyszczególnienie uzgadnianych sieci uzbrojenia terenu)

Uzgodnione wzajemne usytuowanie projektowanych sieci uzbrojenia terenu podlega wytyczeniu  
 i geodezyjnej inwentaryzacji powykonawczej przez jednostki uprawnione do wykonania prac geodezyjnych.  
 W razie niezgodności realizacji sieci uzbrojenia terenu z uzgodnionym projektem inwestor zobowiązany  
 jest przedłożyć mapę z wynikami pomiarów powykonawczych właściwemu organowi administracji  
 architekturalno-budowlanej.

4.3.6.2014 *Bitqovaj 30.06.2014*

Z up. STAROSTY  
*[Podpis]*  
 Geodeta, nazwisko, podpisano

**MAPA DO CELÓW PROJEKTOWYCH**  
 Skala 1:1000  
 Jednostka ewidencyjna: 060208\_2 Księżpol Obręb: 7 Majdan Nowy

Mapa wykonana przez Pracownię Geodezyjno - Kartograficzną „GEODEZJA” w Biłgoraju  
 na podstawie mapy syt.-wys w skali 1: 1000 sekcja nr: 8.134.09.15  
 Mapa aktualna na dzień 30.04.2014 r

**GEODETA**  
*[Podpis]*  
**Mieczysław Klimczak**  
 nr 266, r. inż. MGPIB Nr 11103

Kerg. 649/14  
 Biłgoraj dn 30.04.2014r.  
 PRACOWNIA GEODEZYJNO-KARTOGRAFICZNA 264  
**GEODEZJA**  
 23-400 Biłgoraj ul. Kościuszki-79  
 tel. 084/586 06 37

Nie wyklucza się istnienia w terenie innych  
 nie wykazanych na niniejszej mapie urządzeń  
 podziemnych, które nie były zgłoszone do  
 inwentaryzacji lub o których brak jest informacji

**ODCINEK OD Km 1+563 DO 1+896 DŁ. 333m**

Zamawiający GMINA KSIĘZPOL ul. BIŁGORAJSKA 12 23-445 KSIĘZPOL		Nr zlecenia	
Objekt BUDOWA CHODNIKA W PASIEDROGI POWIAT. NOWY MAJDAN - PISKLAKI Nr. 2942L OD Km 0+182 DO Km 1+896 DŁ. 1714 m		Stadium PB-W	
Treść rysunku PLAN ZAGOSPODAROWANIA TERENU		Branża DROGOWA	
Wyszczególnienie	Nazwisko i imię	Data	Podpis
Projektował:	BARCAL KAROL	30.06.2014	<i>[Podpis]</i>
Sprawił:	GÓRALSKI JEAN	30.06.2014	<i>[Podpis]</i>

Poswiadcza się zgodność niniejszej kopii z treścią materiału  
 państwowego zasobu geodezyjnego i kartograficznego

**STAROSTA BIŁGORAJSKI**  
**OŚRODEK DOKUMENTACJI GEODEZYJNEJ I KARTOGRAFICZNEJ**  
 W BIŁGORAJU

Nazwa materiału zasobu .....  
 Identyfikator ewidencyjny materiału zasobu .....  
 Data wykonania kopii: **09 MAJ 2014**

Z up. STAROSTY  
 mgr inż. Andrzej Zychowski  
 GEODETA POWIATOWY

prawnie upoważniona biurowo do projektowania  
 przez Gminę Księżpol, Urząd Geodezji  
 Nr ewidencyjny: LUB/0042/POOD/05

**ZAL. Nr. 4**

STAROSTWO POWIATOWE W BIŁGORAJU  
 Wydział Geodezji, Kartografii, Katastru i Niemuchomości  
 Biuro Dokumentacji Geodezyjnej i Kartograficznej  
 w dn. 02.07.2011  
 Nr 8.134.09-32/11

PROJEKTANT  
 inż. Karol Barcal  
 Upr. proj. nr LUB/0209/POOD/05

# Gm. Księżpól woj. lubelskie

