

**INWENTARYZACJA
BUDOWLANA**

Obiekt: **Remiza OSP w Majdanie Starym**
Adres: **Majdan Stary, gmina Księżpól, powiat Bilgoraj,
działki nr ewid. 2134, 2135**

Nazwa rysunku: **Rzut piwnic**

Skala:

PROJEKTANCI

1 : 50

inż. **Piotr Gontarz**


Nr rys. **1**

Nr upraw. LUB/0079/ZOOCK/09

Podpis


Data

10.2016 r.

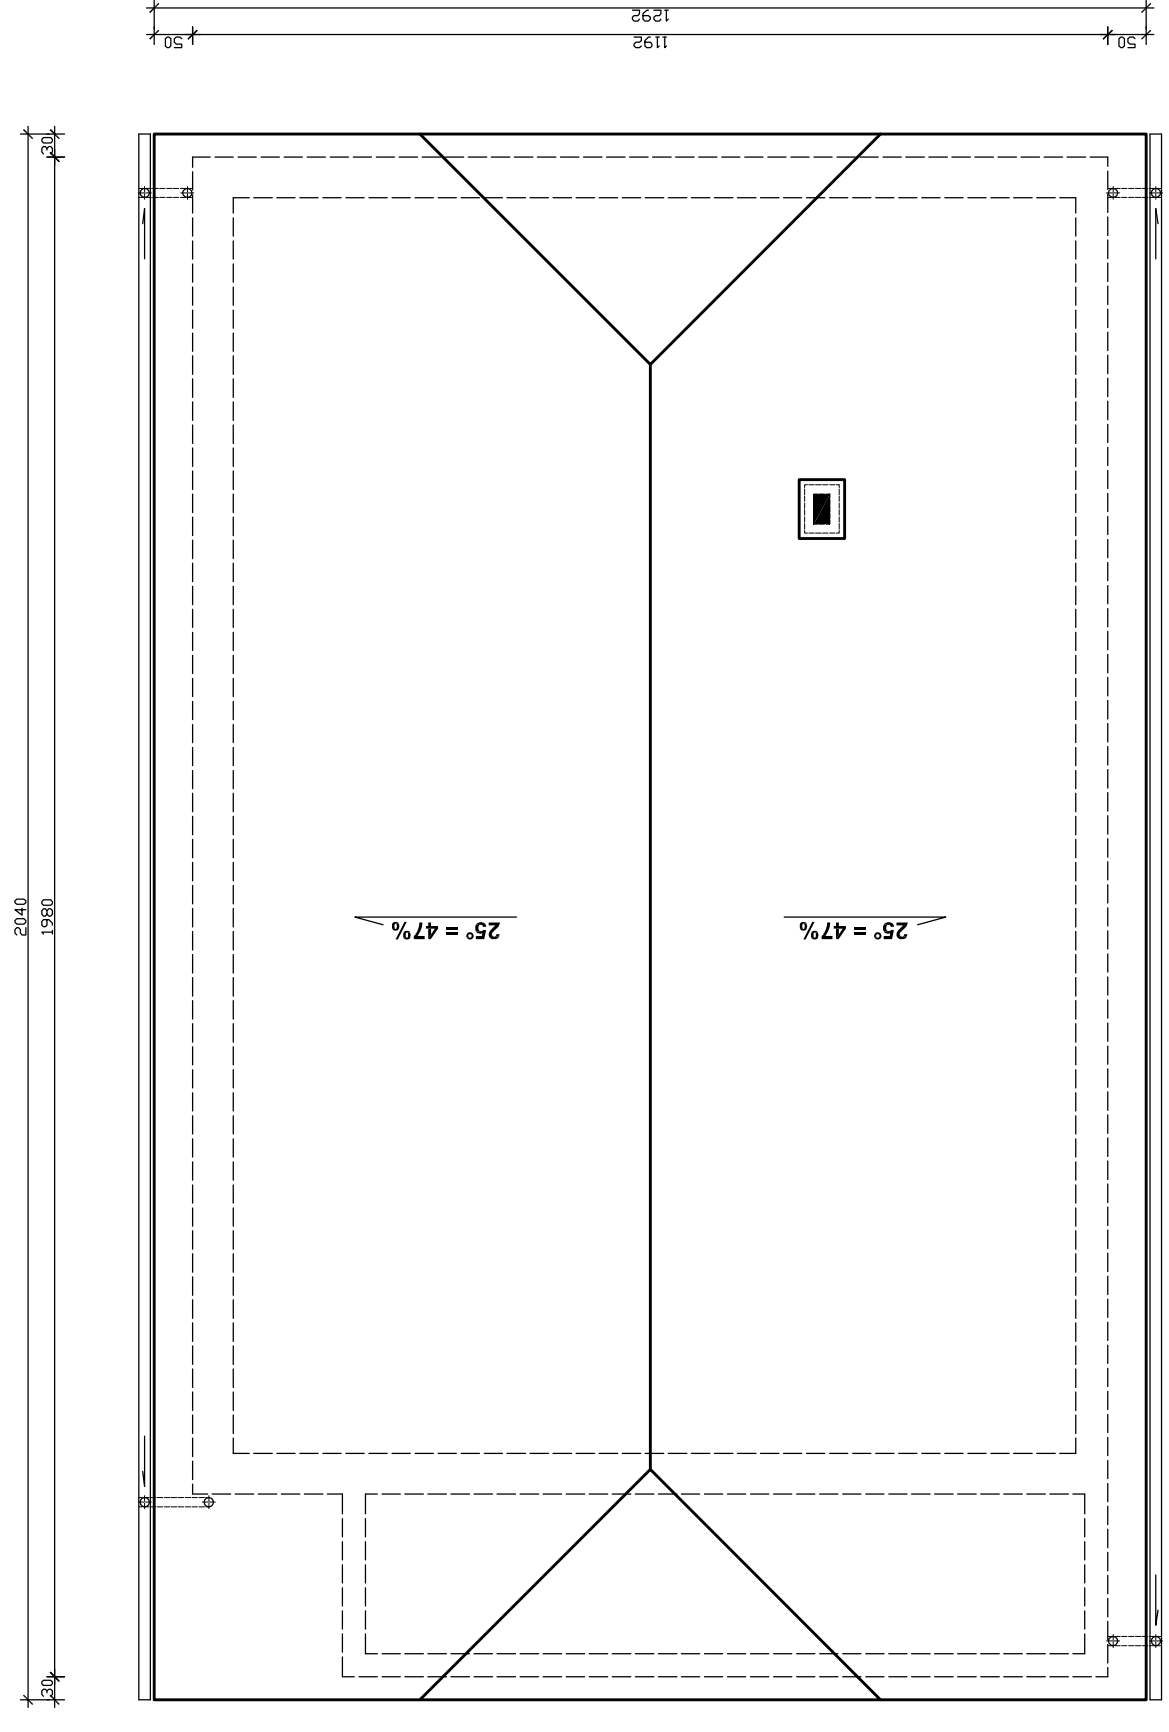


INWENTARYZACJA BUDOWLANA	Obiekt: Remiza OSP w Majdanie Starym			Skala: 1 : 100
	Adres: Majdan Stary, gmina Księżpol, powiat Bilgoraj, działki nr ewid. 2134, 2135			
Rzut dachu				
PROJEKTANCI	Nr upraw.	Podpis	Data	
inż. Piotr Gontarz	LUB/0079/ZOOCK/09		10.2016 r.	
			Nr rys. 3	

FRONTOWA (PÓŁNOCNA)

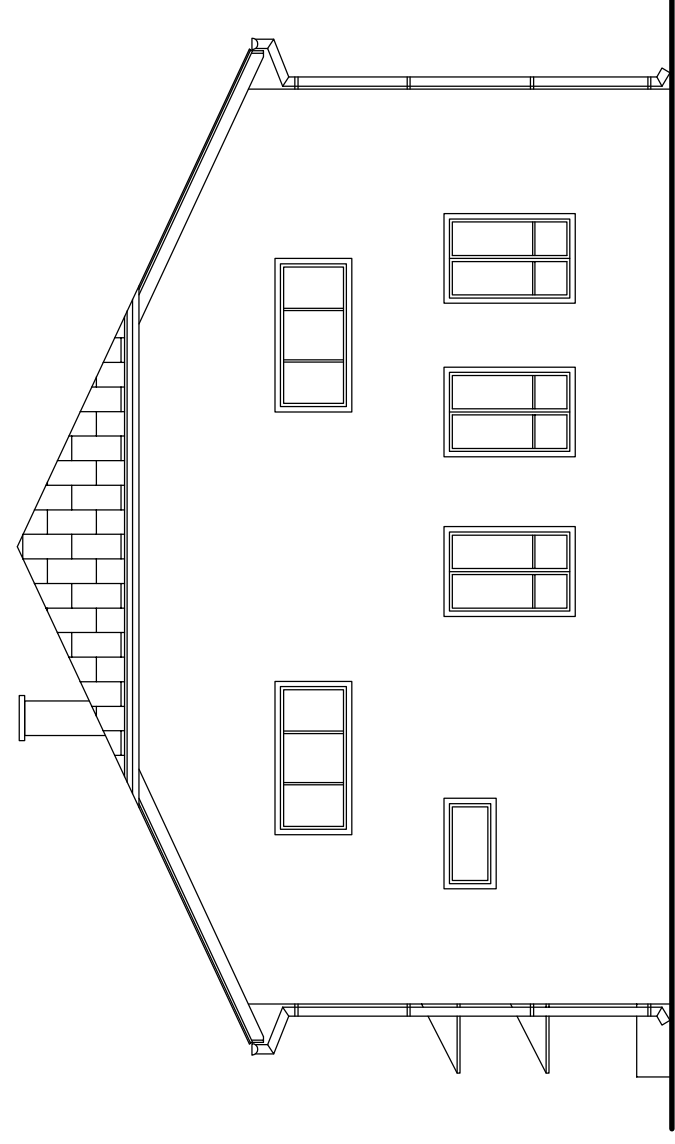


TYLNA (POŁUDNIOWA)

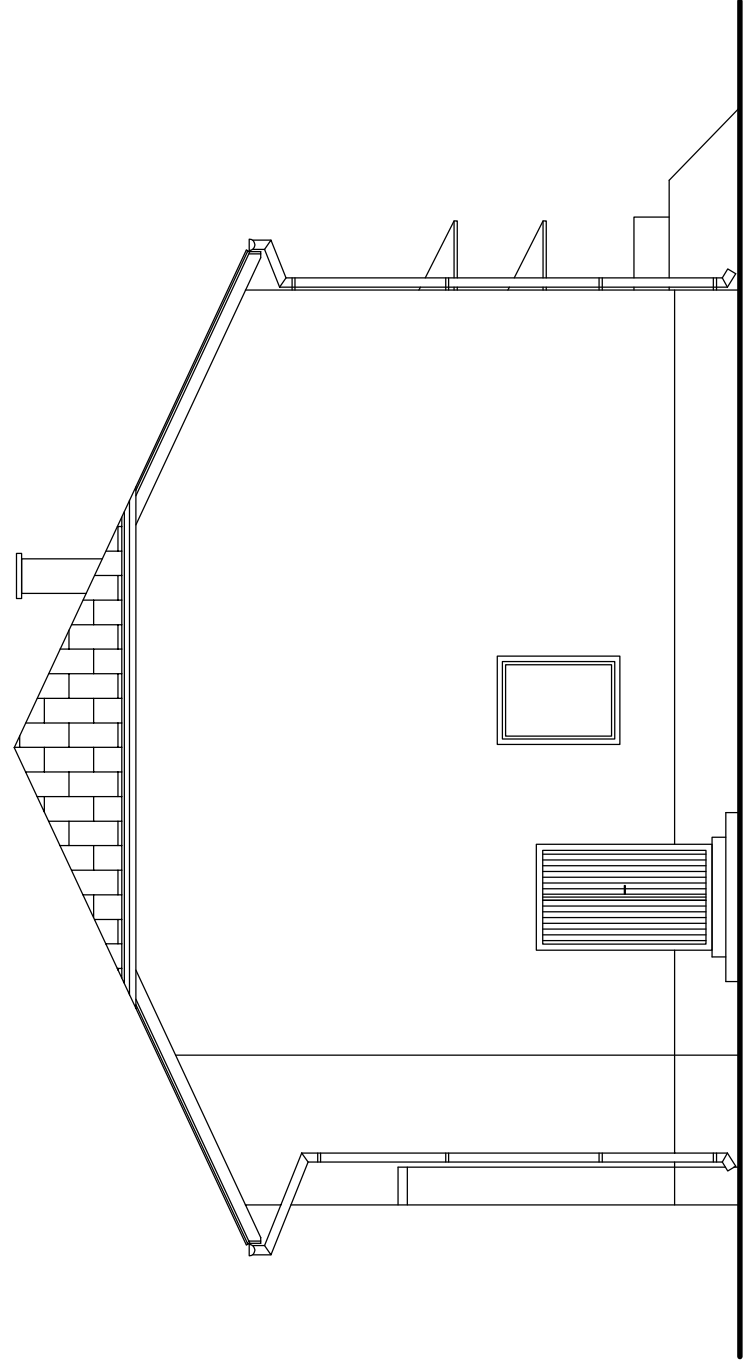


INWENTARYZACJA BUDOWLANA	Obiekt: Remiza OSP w Majdanie Starym		
	Adres: Majdan Stary, gmina Księżpol, powiat Bilgoraj, działki nr ewid. 2134, 2135		
Nazwa rysunku: Elewacja frontowa i tylna			
PROJEKTANCI	Nr upraw.	Podpis	Data
inż. Piotr Gontarz	LUB/0079/ZOOCK/09		
			10.2016 r.
			Nr rys. 5

BOCZNA (WSCHODNIA)

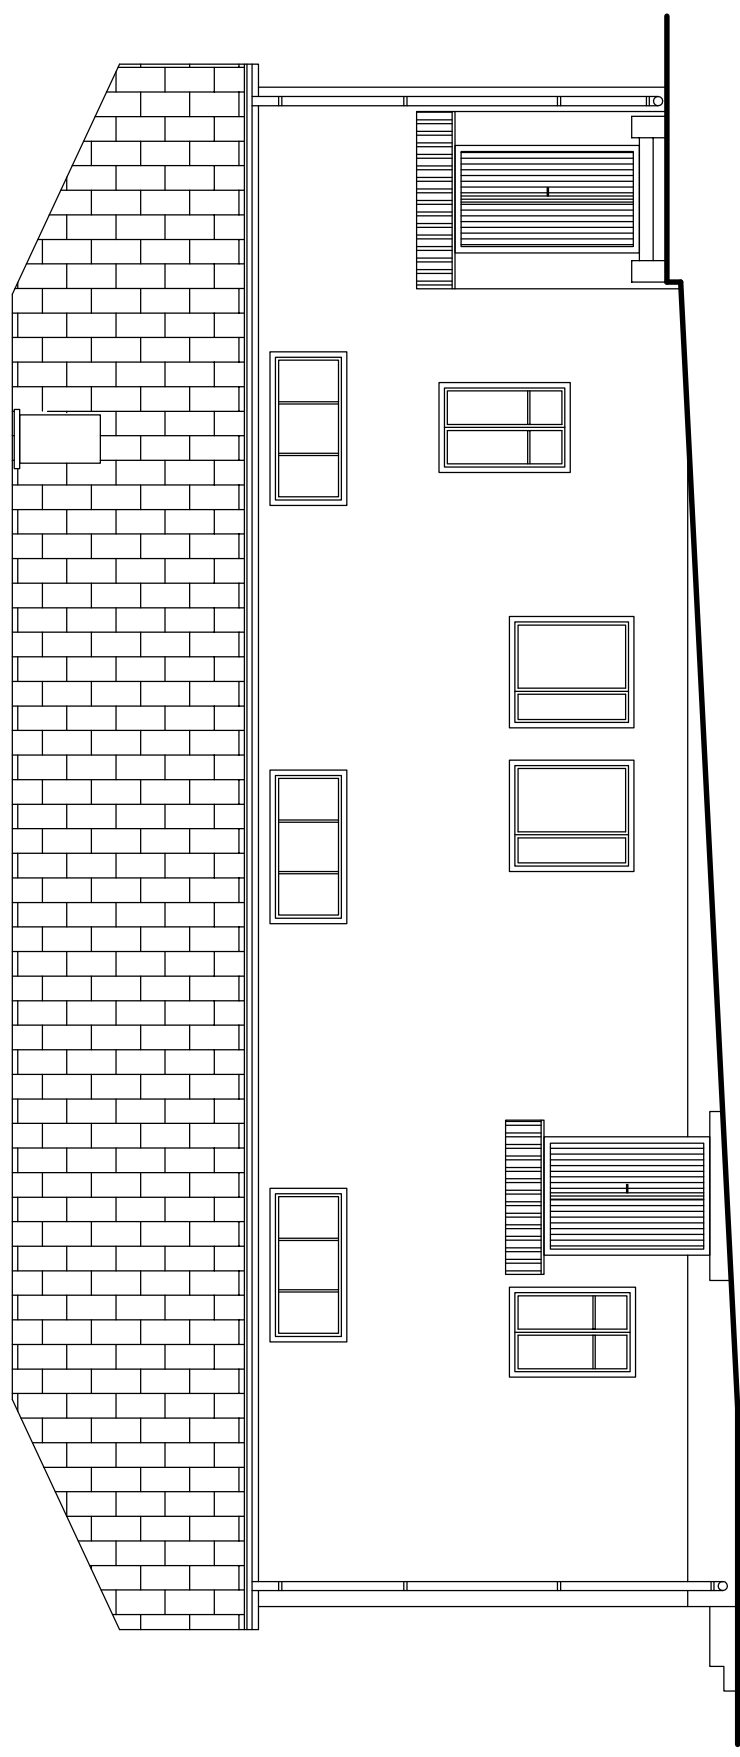

BOCZNA (ZACHODNIA)

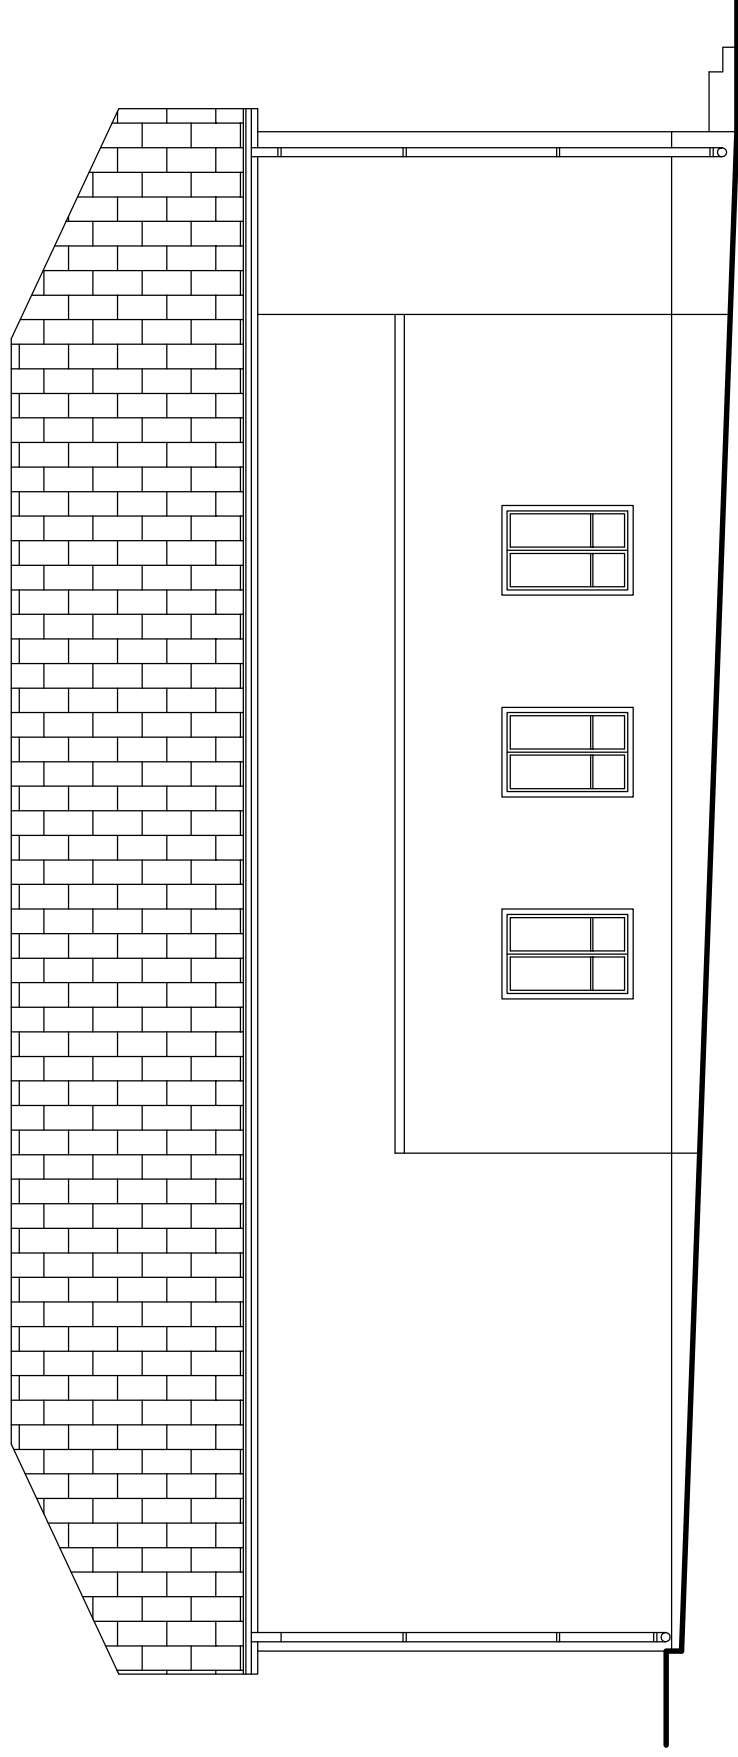

INWENTARYZACJA
BUDOWLANA

Obiekt: Remiza OSP w Majdanie Starym

Adres: Majdan Stary, gmina Księżpól, powiat Biłgoraj,
działki nr ewid. 2134, 2135

Nazwa rysunku:

Elewacje boczne

Skala:

PROJEKTANCI

Nr upraw.

Podpis

Data

1 : 100

inż. Piotr Gontarz

LUB/0079/ZOOCK/09

10.2016 r.

Nr rys.

6