


PRZEKRÓJ NORMALNY  
P-1-1  
1:50

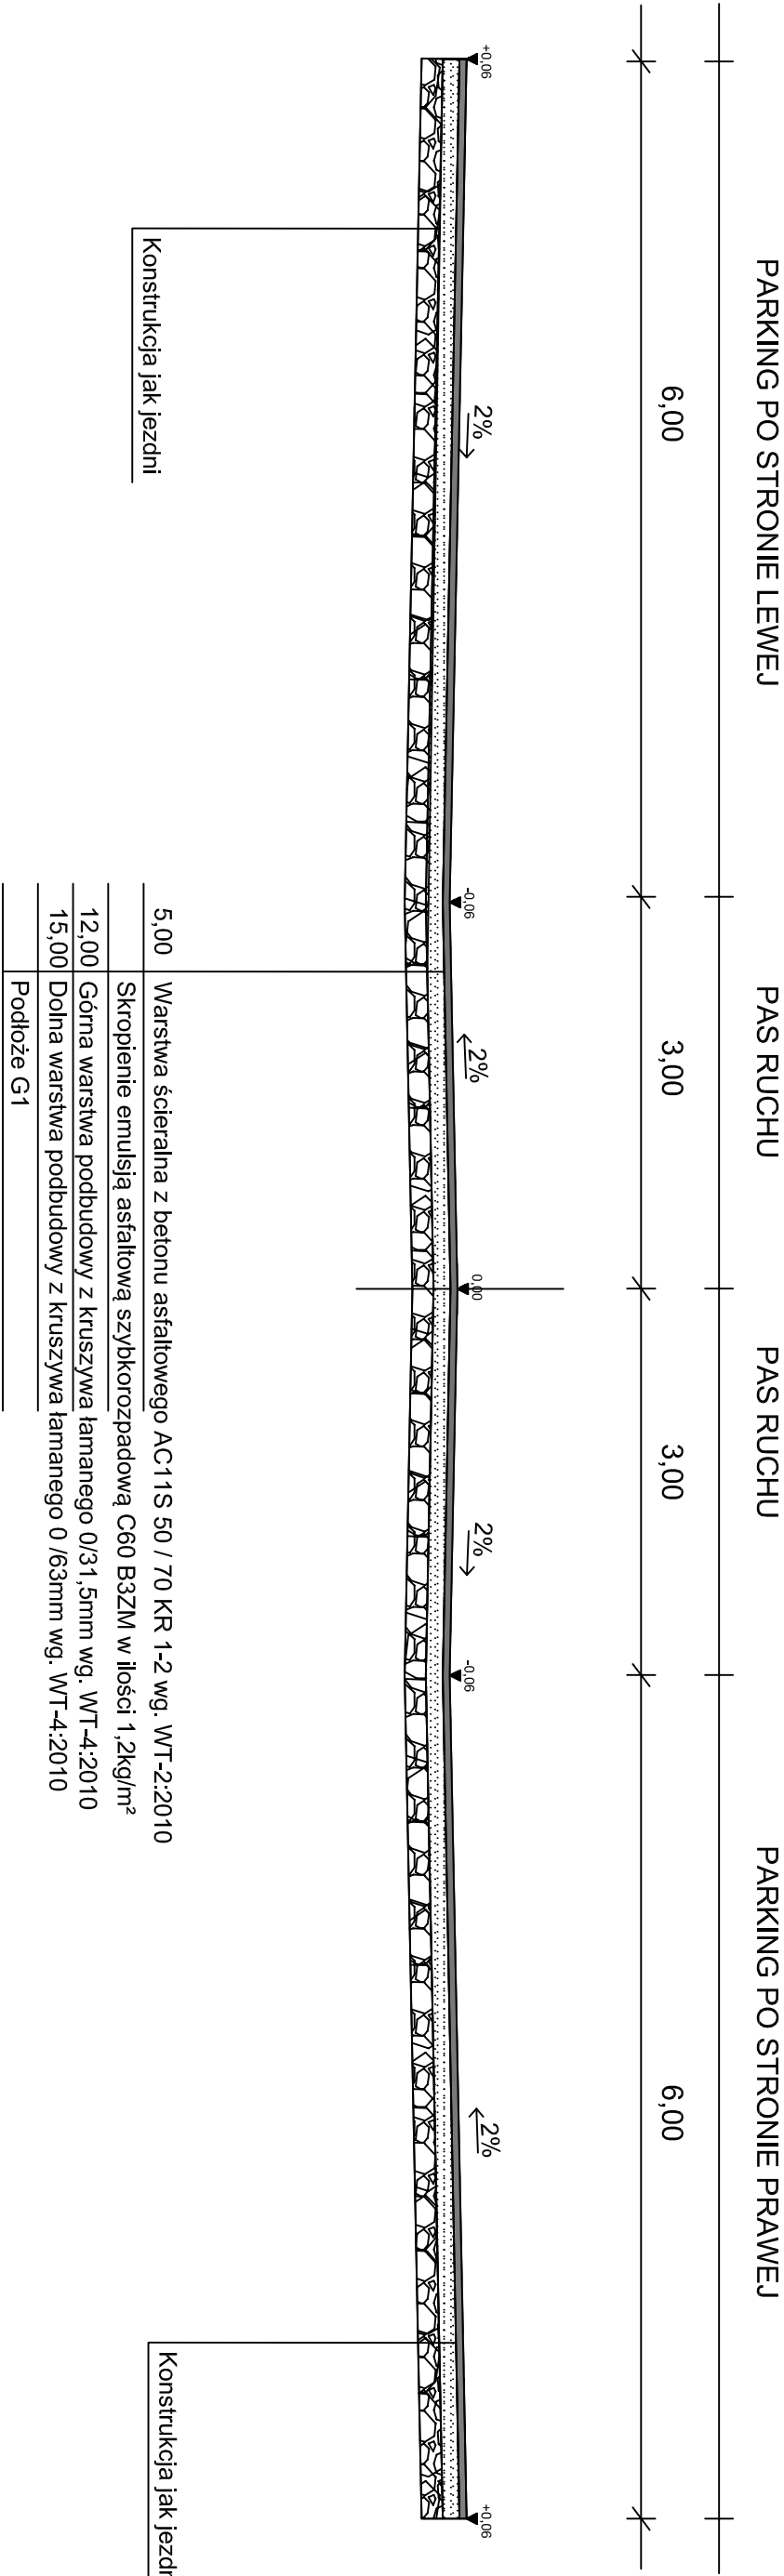

INWESTOR				NR ZLECZENIA	
GMINA KSIEŻPOL				BGK.271.2.35.2015	
UL. BŁGORAJSKA 12					
23-415 KSIEŻPOL					
JEDNOSTKA PROJEKTOWA				STADIUM	
"PROJEKTOWANIE I NADZÓR BUDOWLANY"				PB-W	
KAROL BARCŁ					
UL. RADZIKA 12, 23-400 BŁGORAJ					
ZADANIE					
"BUDOWA DROGI GMINNEJ W MIEJSCOWOŚCI MAJDAN STARY"					
TYTUŁ RYSUNKU					
PRZEKROJE NORMALNE					
FUNKCJA	IMIE I NAZWISKO	DATA	PODPIS	SKALA	
PROJEKTANT	inż. KAROL BARCŁ	12.2015r.		1:50	
ASYSTENT	inż. KRZYSZTOF BARCŁ	12.2015r.		BRANŻA DROGOWA	
PROJEKTANTA	inż. KAROL BARCŁ	12.2015r.		RYS.NR.4	
SPRAWDZAJĄCY	inż. inż. JERZY GÓRALSKI	12.2015r.			