


ZMIANA MIEJSCOWEGO PLANU ZAGOSPODAROWANIA PRZESTRZENNEGO GMINY KSIĘŻPOL

OBRĘB: KRÓLE

RYSUNEK PLANU SKALA 1:2000

Załącznik Nr 1
do Uchwały Nr
Rady Gminy Książpole
z dnia

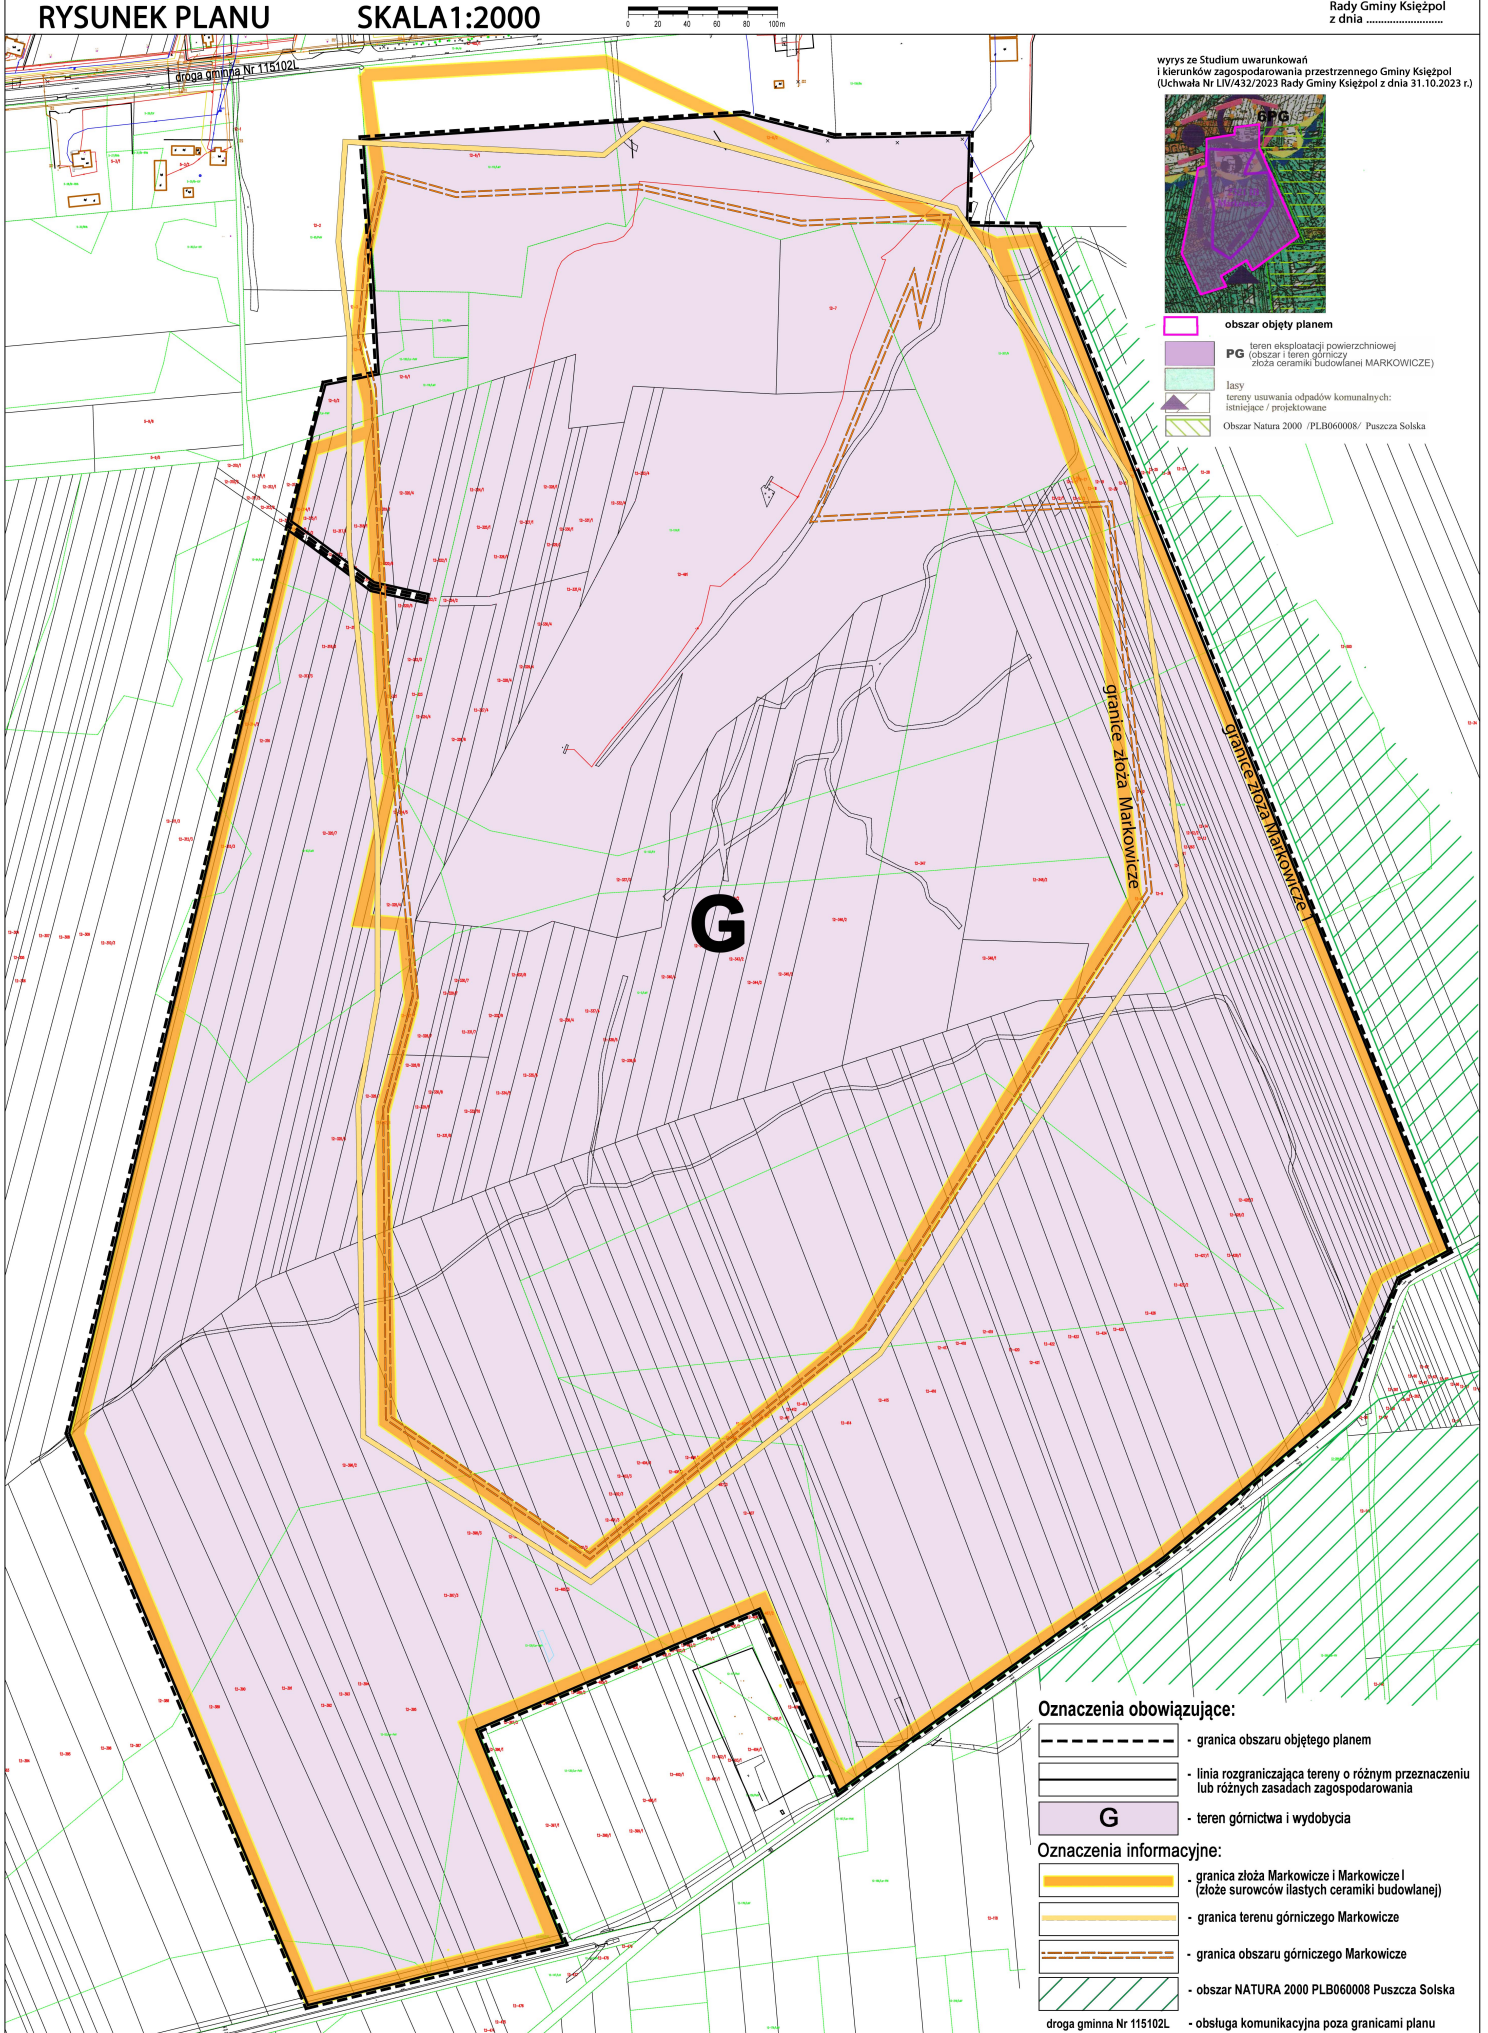

wyrys ze Studium uwarunkowań
i kierunków zagospodarowania przestrzennego Gminy Książpole
(Uchwała Nr LIV/432/2023 Rady Gminy Książpole z dnia 31.10.2023 r.)



- obszar objęty planem
- teren eksploatacji powierzchniowej (obszar i teren górniczy złoża ceramiki budowlanej MARKOWICZE)
- łąki tereny uszowania odpadów komunalnych: istniejące / projektowane
- Obszar Natura 2000 / PLB060008 / Puszcza Solska

granicę złoża Markowicze

granicę złoża Markowicze I

G

Oznaczenia obowiązujące:

- granica obszaru objętego planem
- linia rozgraniczająca tereny o różnym przeznaczeniu lub różnych zasadach zagospodarowania
- G** - teren górnictwa i wydobywania

Oznaczenia informacyjne:

- granica złoża Markowicze i Markowicze I (złoża surowców ilastych ceramiki budowlanej)
- granica terenu górnictwa Markowicze
- granica obszaru górnictwa Markowicze
- obszar NATURA 2000 PLB060008 Puszcza Solska
- obsługa komunikacyjna poza granicami planu

droga gminna Nr 115102L